



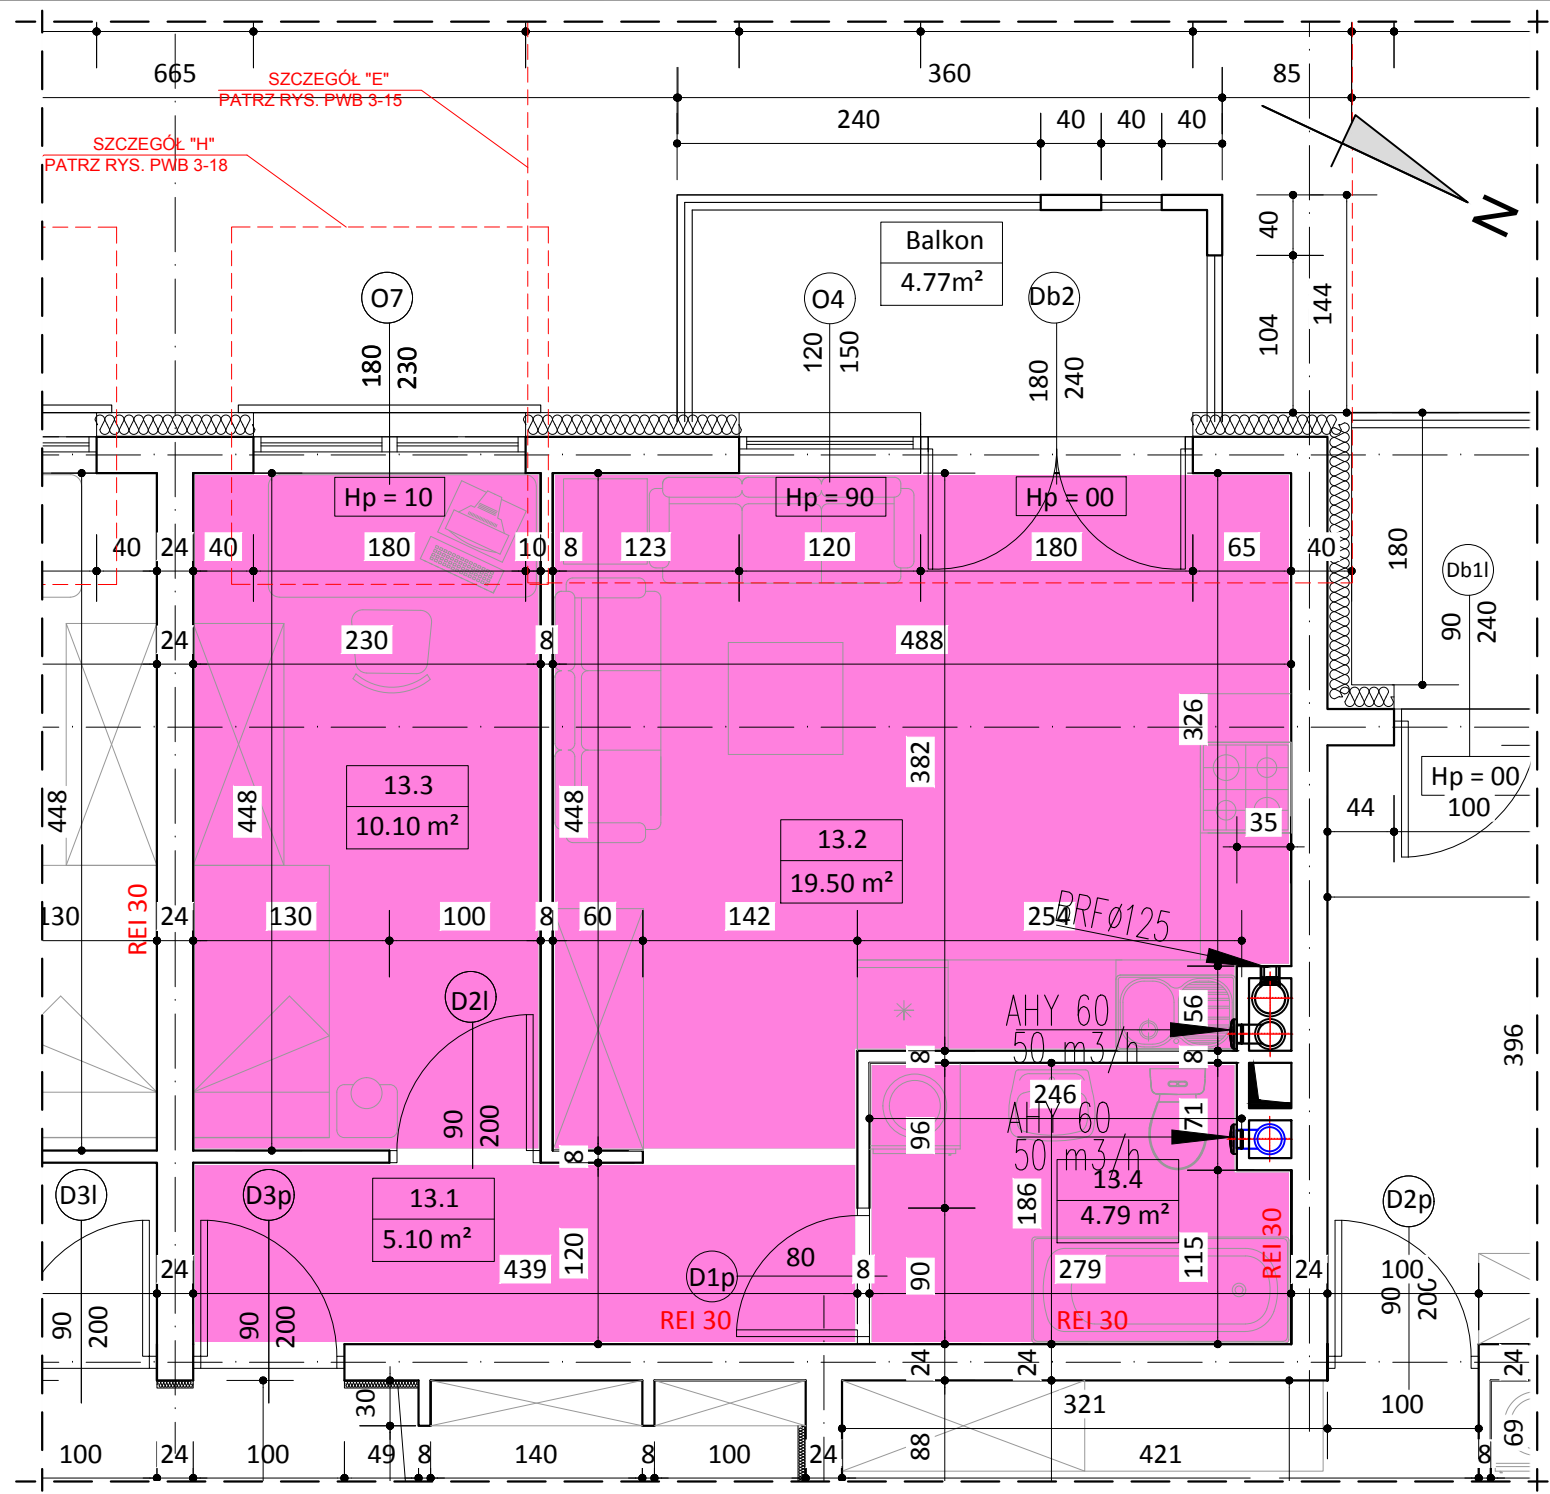

BUDYNEK NR 3
LOKAL NR 13

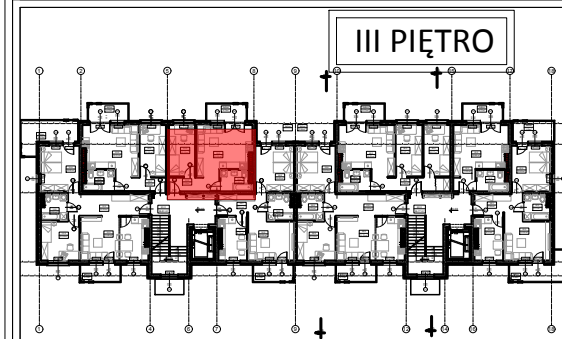

WYKAZ POMIESZCZEŃ		
L.p.	NAZWA POMIESZCZENIA	m²
13.1	KOMUNIKACJA	5.10
13.2	POKÓJ DZIENNY + ANEKS KUCH.	19.24
13.3	POKÓJ SYPIALNY	10.10
13.4	ŁAZIENKA	4.68
RAZEM:		39.12

UWAGA:
WYMIARY POMIESZCZEŃ ZOSTAŁY PODANE W ŚWIEŁIE ŚCIAN WYPRAWIONYCH TYNKIEM
WIZYTÓWKĄ LOKALU ZOSTAŁA WYKONANA NA PODSTAWIE PROJEKTU KONCEPCYJNEGO I
NIE JEST PODSTAWĄ DO ZAWARCIA UMOWY KUPNA/SPRZEDAŻY LOKALU