

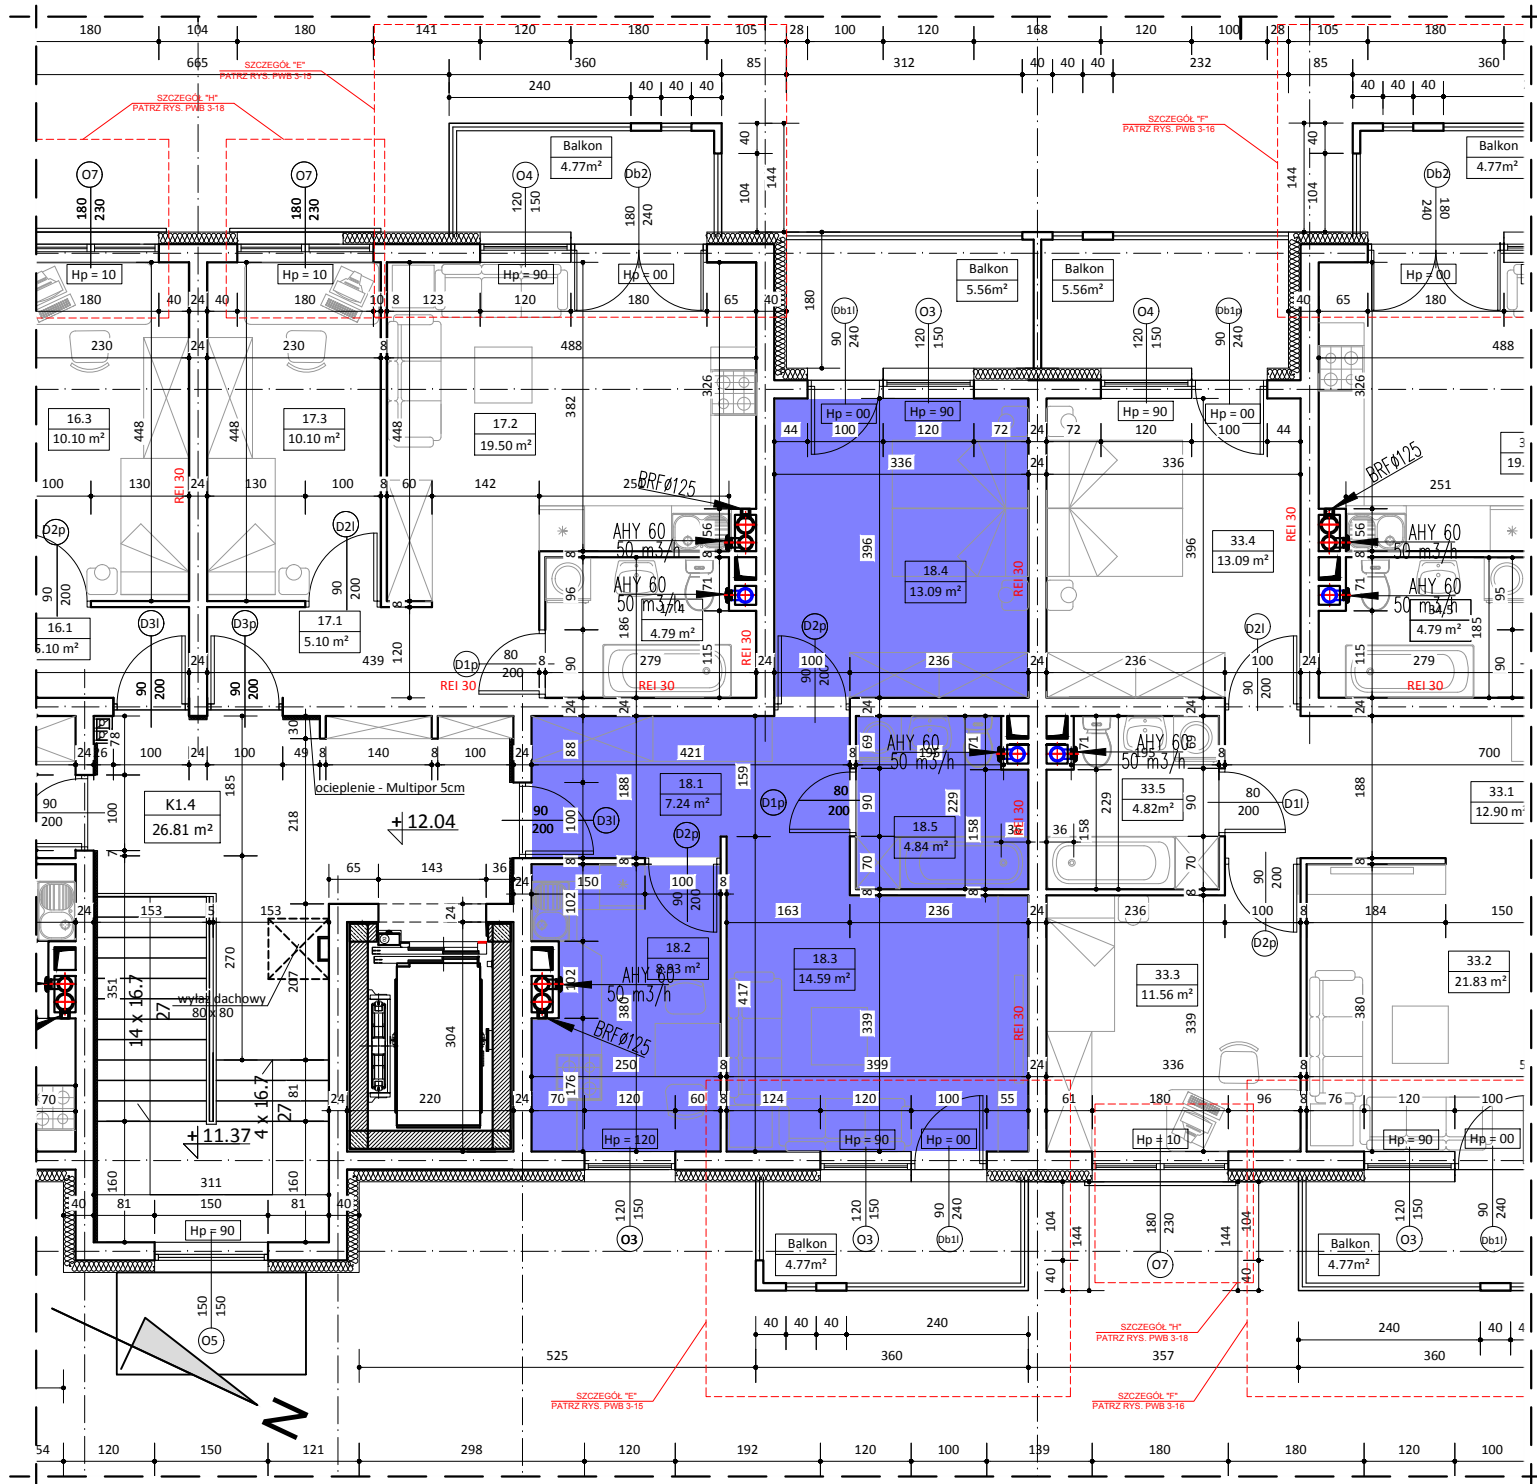


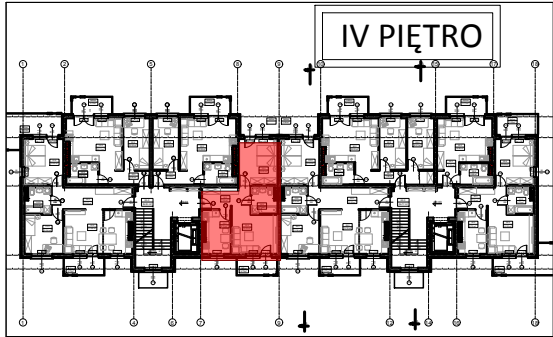

BUDYNEK NR 3
LOKAL NR 18

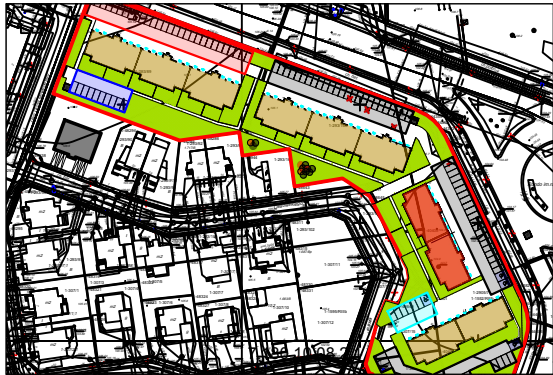

WYKAZ POMIESZCZEŃ

L.p.	NAZWA POMIESZCZENIA	m²
18.1	KOMUNIKACJA	7.24
18.2	KUCHNIA	8.93
18.3	POKÓJ DZIENNY	14.59
18.4	POKÓJ SYPIALNY	13.09
18.5	ŁAZIENKA	4.83
RAZEM:		48.68

UWAGA:
WYMIARY POMIESZCZEŃ ZOSTAŁY PODANE W ŚWIEŁIE ŚCIAN WYPRAWIONYCH TYNKIEM
WIZYTÓWKA LOKALU ZOSTAŁA WYKONANA NA PODSTAWIE PROJEKTU KONCEPCYJNEGO I
NIE JEST PODSTAWĄ DO ZAWARCIA UMOWY KUPNA/SPRZEDAŻY LOKALU