



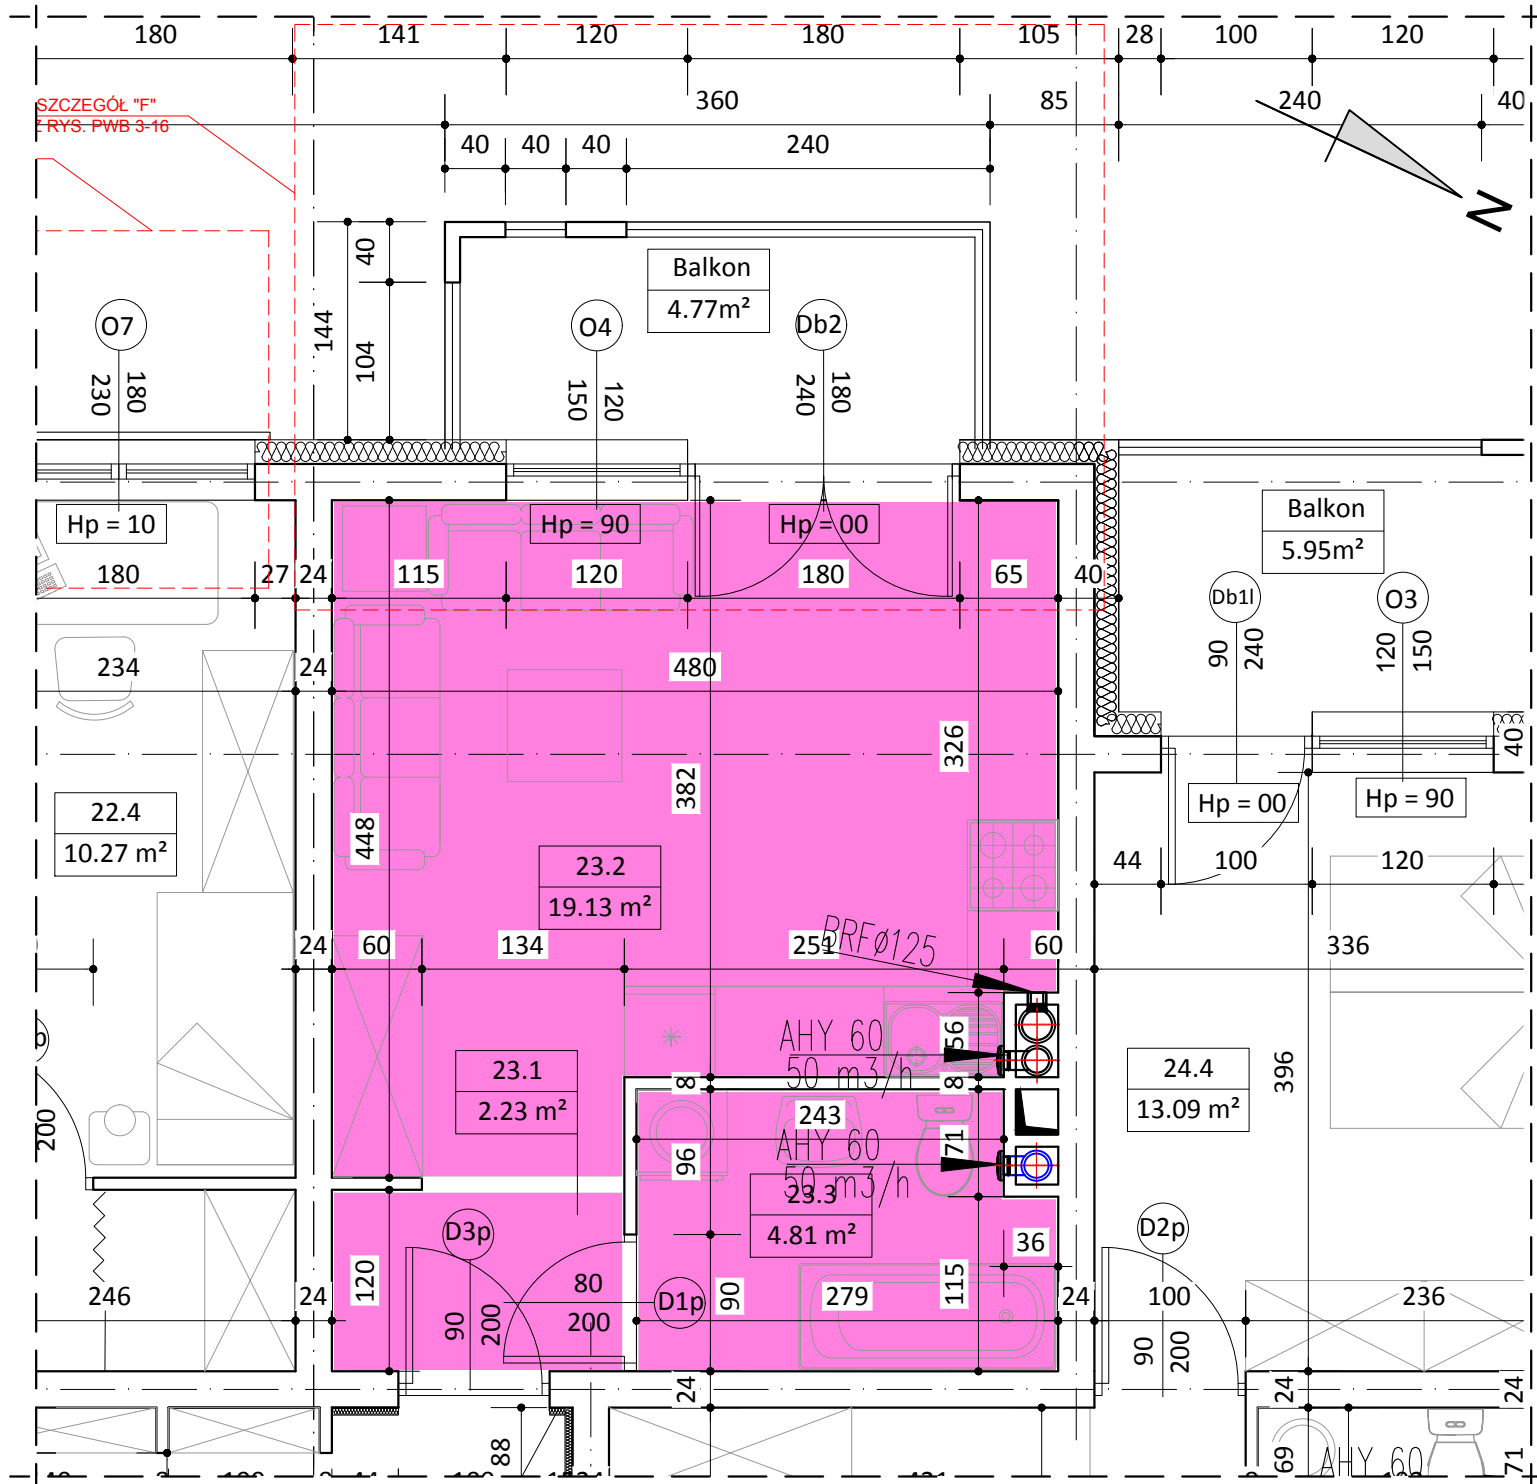

BUDYNEK NR 3
LOKAL NR 23

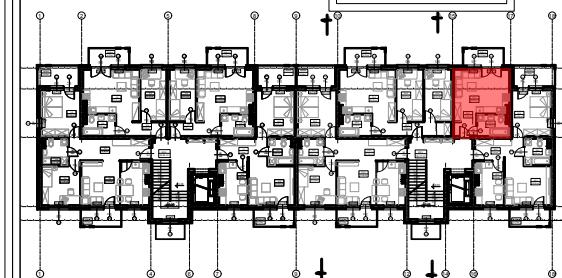

I PIĘTRO



WYKAZ POMIESZCZEŃ

L.p.	NAZWA POMIESZCZENIA	m²
23.1	KOMUNIKACJA	2.23
23.2	POKÓJ DZIENNY + ANEKS KUCH.	19.13
23.3	ŁAZIENKA	4.81
RAZEM:		26.17

UWAGA:
WYMIARY POMIESZCZEŃ ZOSTAŁY PODANE W ŚWIEŁIE ŚCIAN WYPRAWIONYCH TYNKIEM
WIZYTÓWKĄ LOKAŁU ZOSTAŁA WYKONANA NA PODSTAWIE PROJEKTU KONCEPCYJNEGO I
NIE JEST PODSTAWĄ DO ZAWARCIA UMOWY KUPNA/SPRZEDAŻY LOKAŁU