



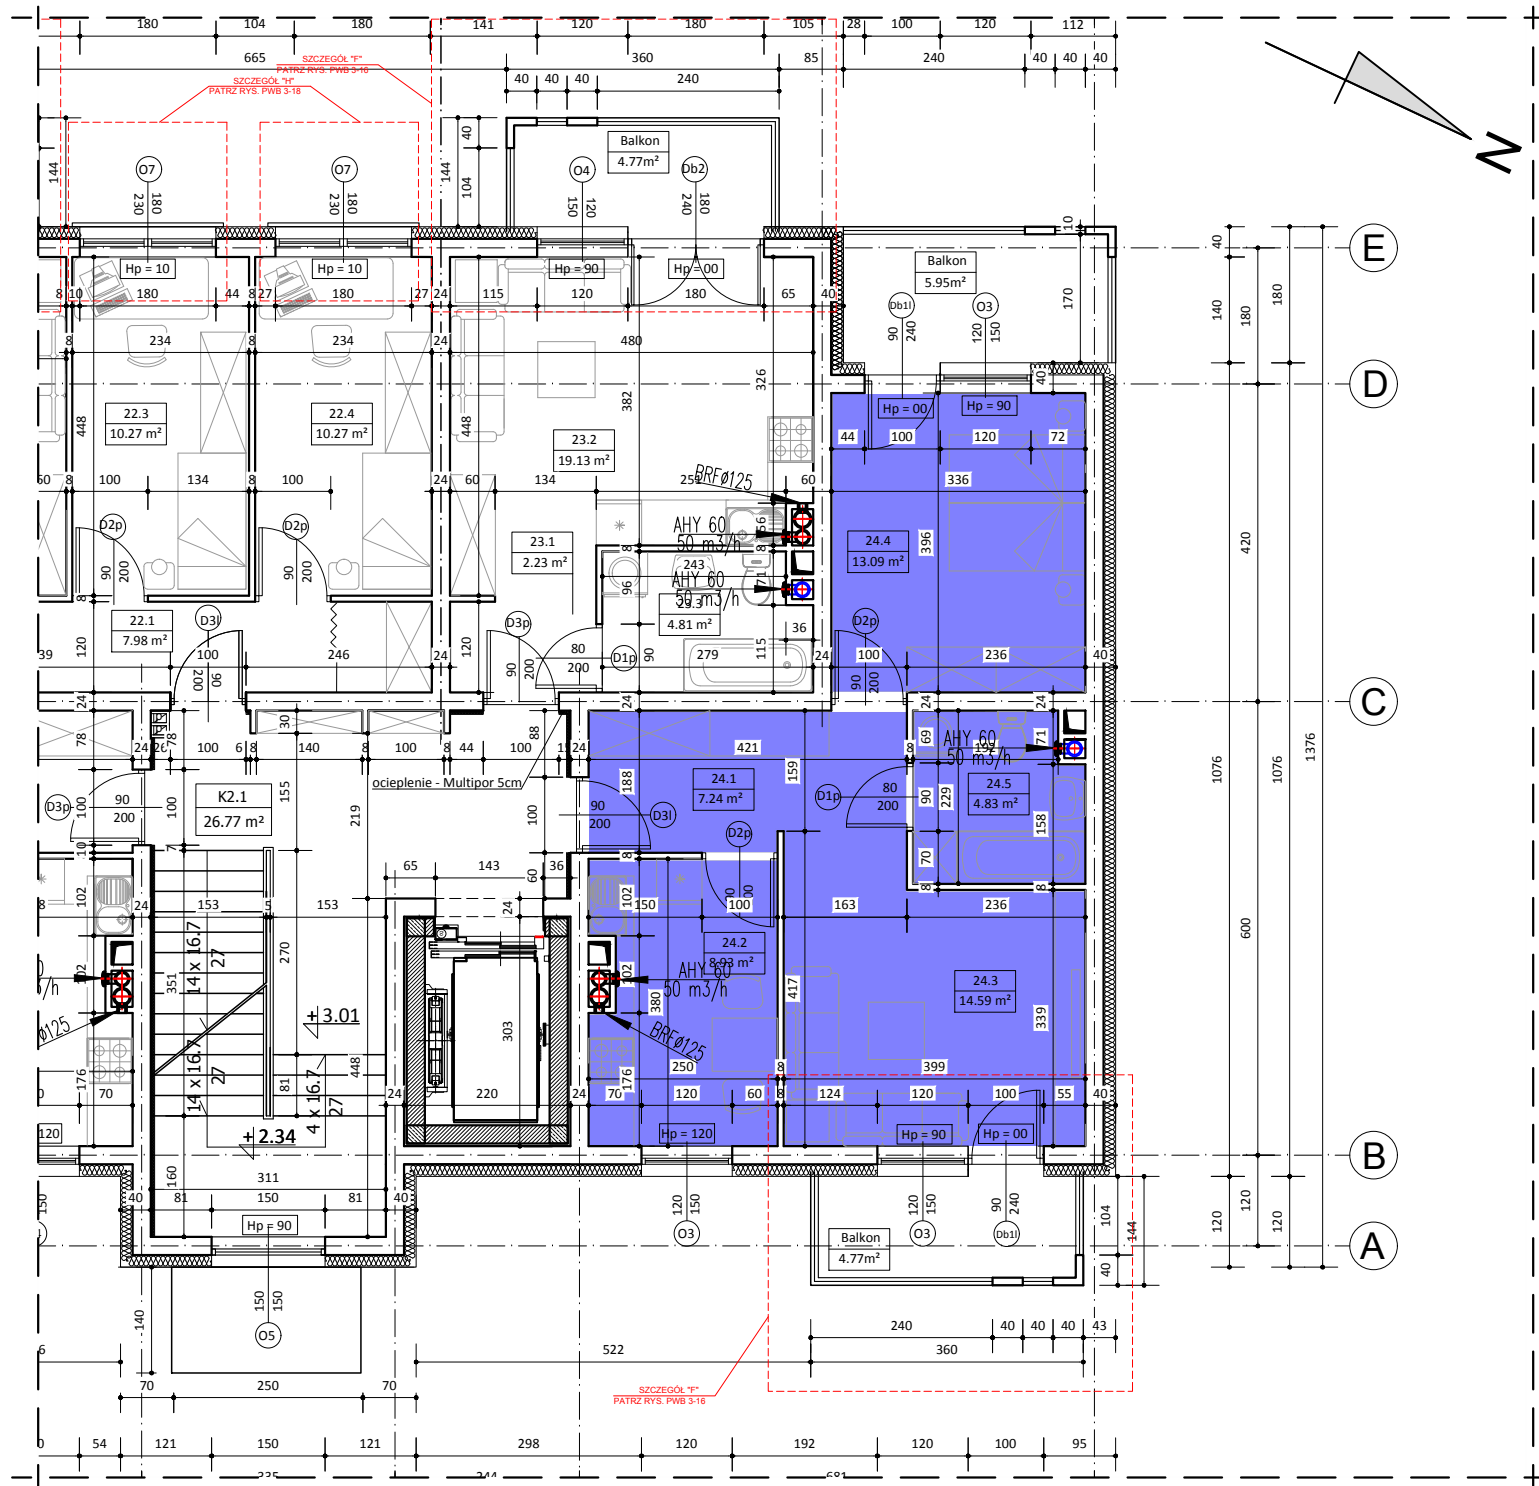

BUDYNEK NR 3 LOKAL NR 24

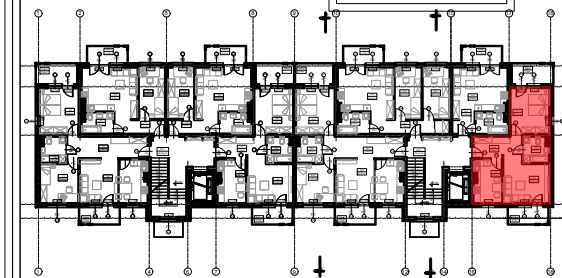

I PIĘTRO



WYKAZ POMIESZCZEŃ

L.p.	NAZWA POMIESZCZENIA	m ²
24.1	KOMUNIKACJA	7.24
24.2	KUCHNIA	8.93
24.3	POKÓJ DZIENNY	14.59
24.4	POKÓJ SYPIALNY	13.09
24.5	ŁAZIENKA	4.83
RAZEM:		48.68

UWAGA:
WYMIARY POMIESZCZEŃ ZOSTAŁY PODANE W ŚWIELE ŚCIAN WYPRAWIONYCH TYNKIEM
WIZYTÓWKĄ LOKALU ZOSTAŁA WYKONANA NA PODSTAWIE PROJEKTU KONSEPTYJNEGO I
NIE JEST PODSTAWĄ DO ZAWARCIA UMOWY KUPNA/SPRZEDAŻY LOKALU