



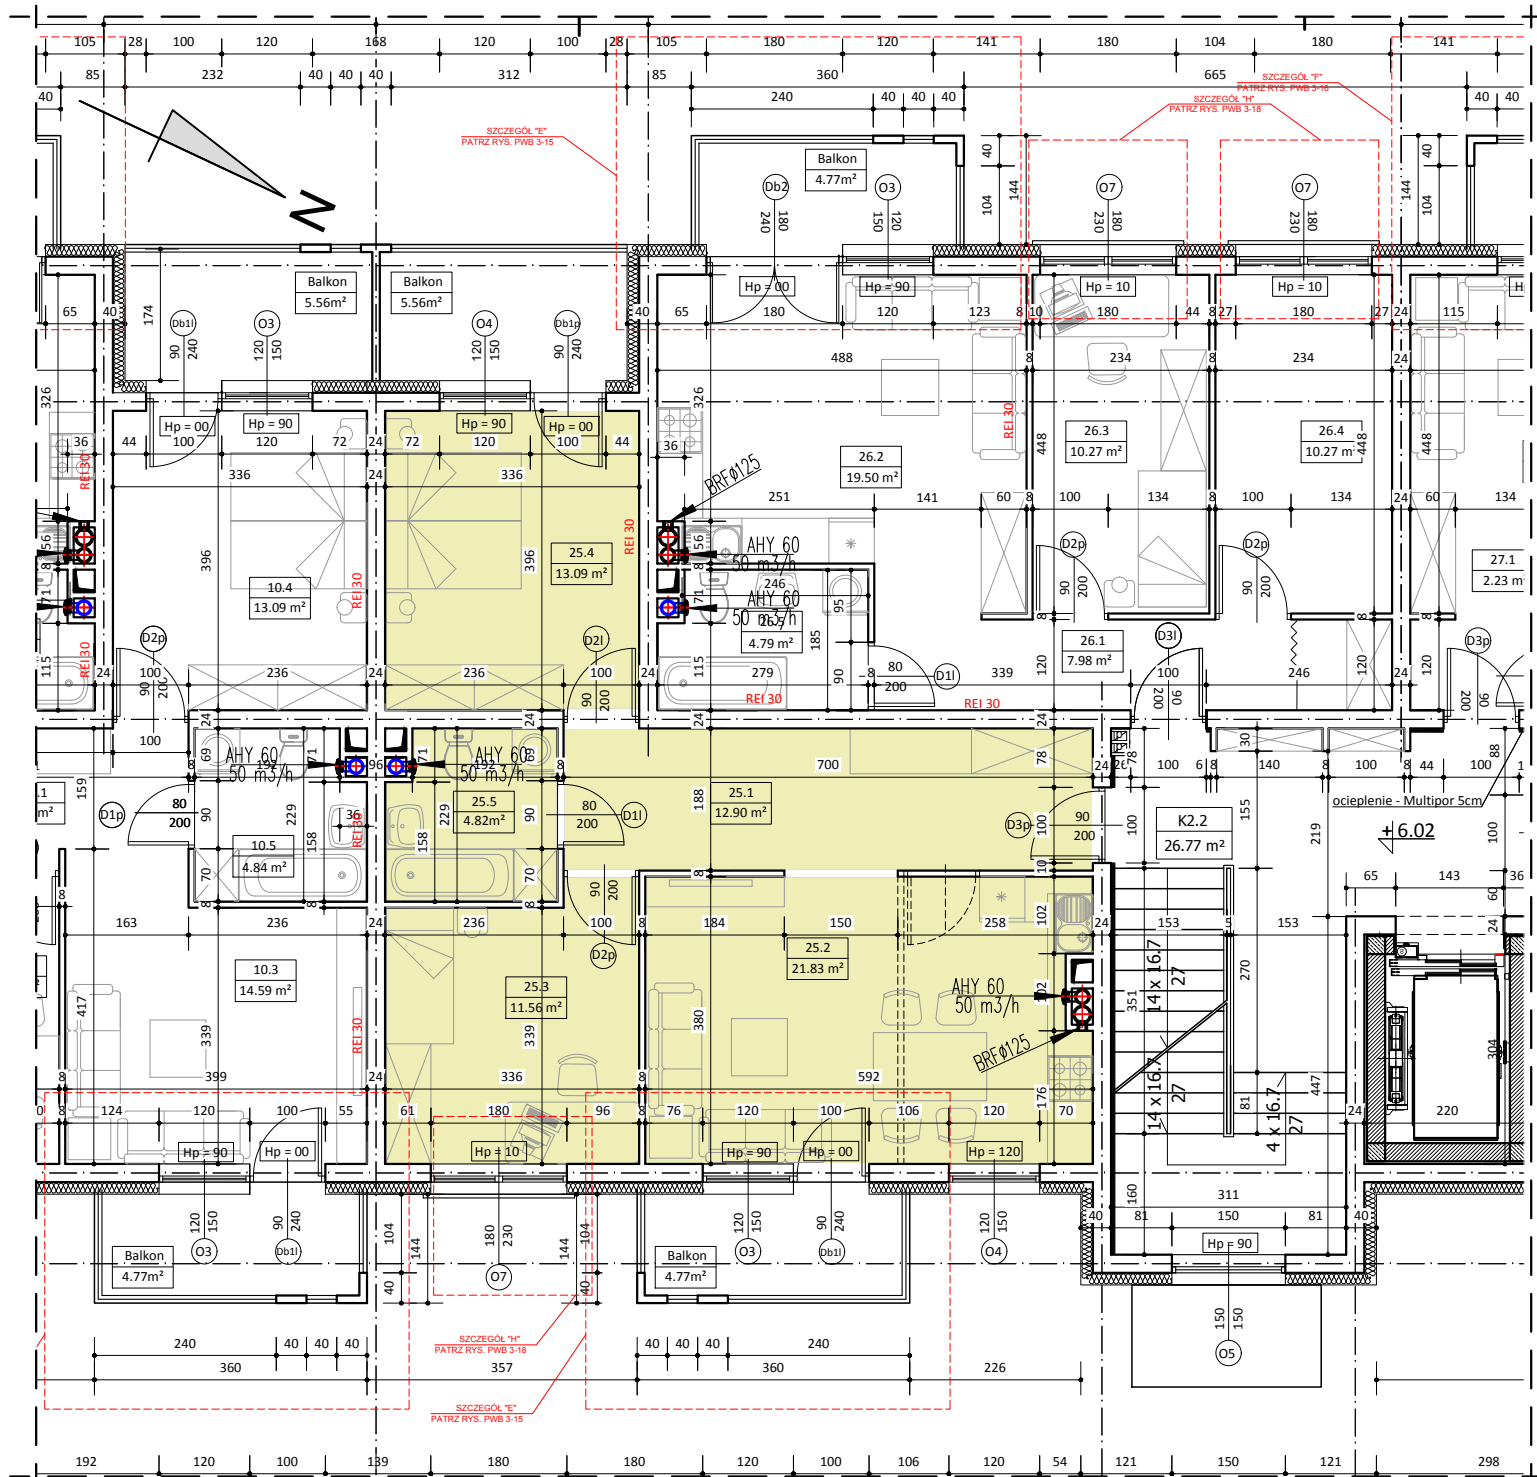

## BUDYNEK NR 3 LOKAL NR 25

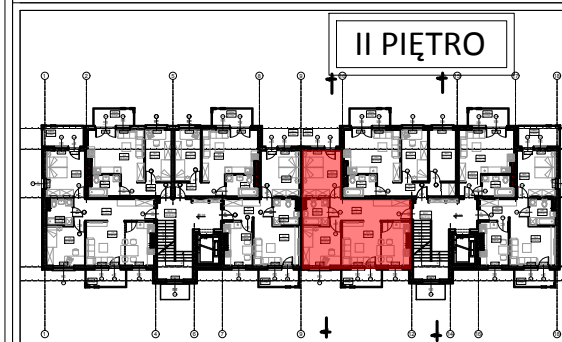

### WYKAZ POMIESZCZEŃ

| L.p.   | NAZWA POMIESZCZENIA         | m²    |
|--------|-----------------------------|-------|
| 25.1   | KOMUNIKACJA                 | 12.90 |
| 25.2   | POKÓJ DZIENNY + ANEKS KUCH. | 21.83 |
| 25.3   | POKÓJ SYPIALNY              | 11.56 |
| 25.4   | POKÓJ SYPIALNY              | 13.09 |
| 25.5   | ŁAZIENKA                    | 4.82  |
| RAZEM: |                             | 64.20 |

UWAGA:  
WYMIARY POMIESZCZEŃ ZOSTAŁY PODANE W ŚWIEŁIE ŚCIAN WYPRAWIONYCH TYNKIEM  
WIZYTÓWKA LOKALU ZOSTAŁA WYKONANA NA PODSTAWIE PROJEKTU KONCEPCYJNEGO I  
NIE JEST PODSTAWĄ DO ZAWARCIA UMOWY KUPNA/SPRZEDAŻY LOKALU