



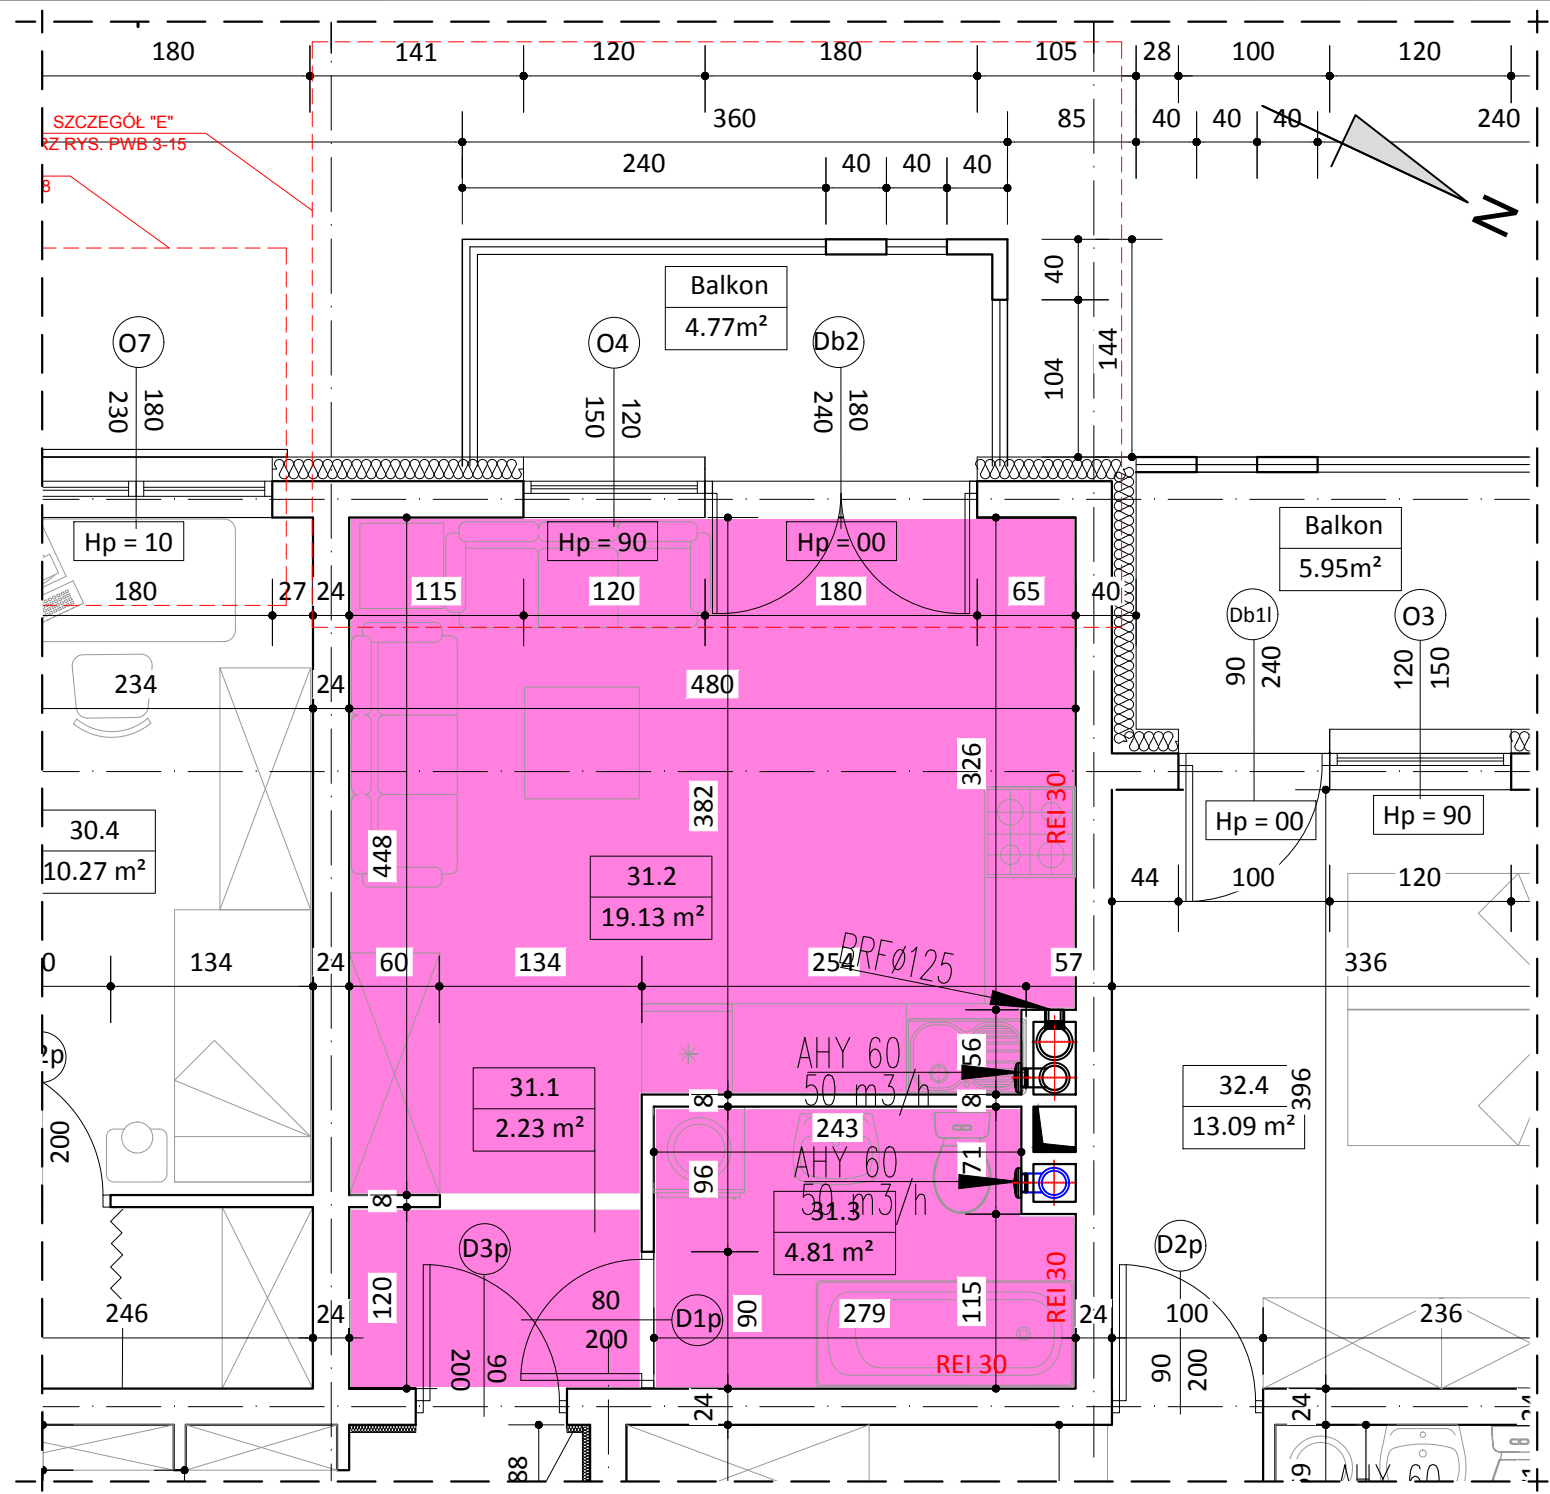

BUDYNEK NR 3
LOKAL NR 31

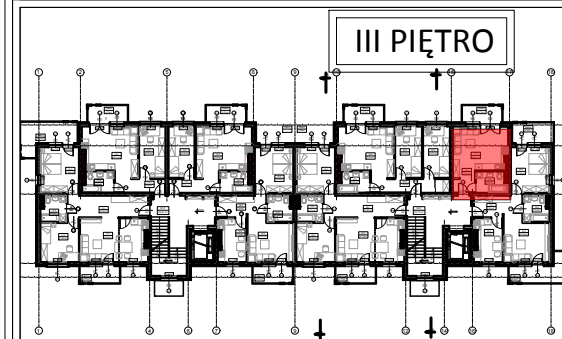

WYKAZ POMIESZCZEŃ		
L.p.	NAZWA POMIESZCZENIA	m²
31.1	KOMUNIKACJA	2.23
31.2	POKÓJ DZIENNY + ANEKS KUCH.	19.13
31.3	ŁAZIENKA	4.81
RAZEM:		26.17

UWAGA:
WYMIARY POMIESZCZEŃ ZOSTAŁY PODANE W ŚWIELE ŚCIAN WYPRAWIONYCH TYNKIEM
WIZYTÓWKA LOKALU ZOSTAŁA WYKONANA NA PODSTAWIE PROJEKTU KONCEPCYJNEGO I
NIE JEST PODSTAWĄ DO ZAWARCIA UMOWY KUPNA/SPRZEDAŻY LOKALU