



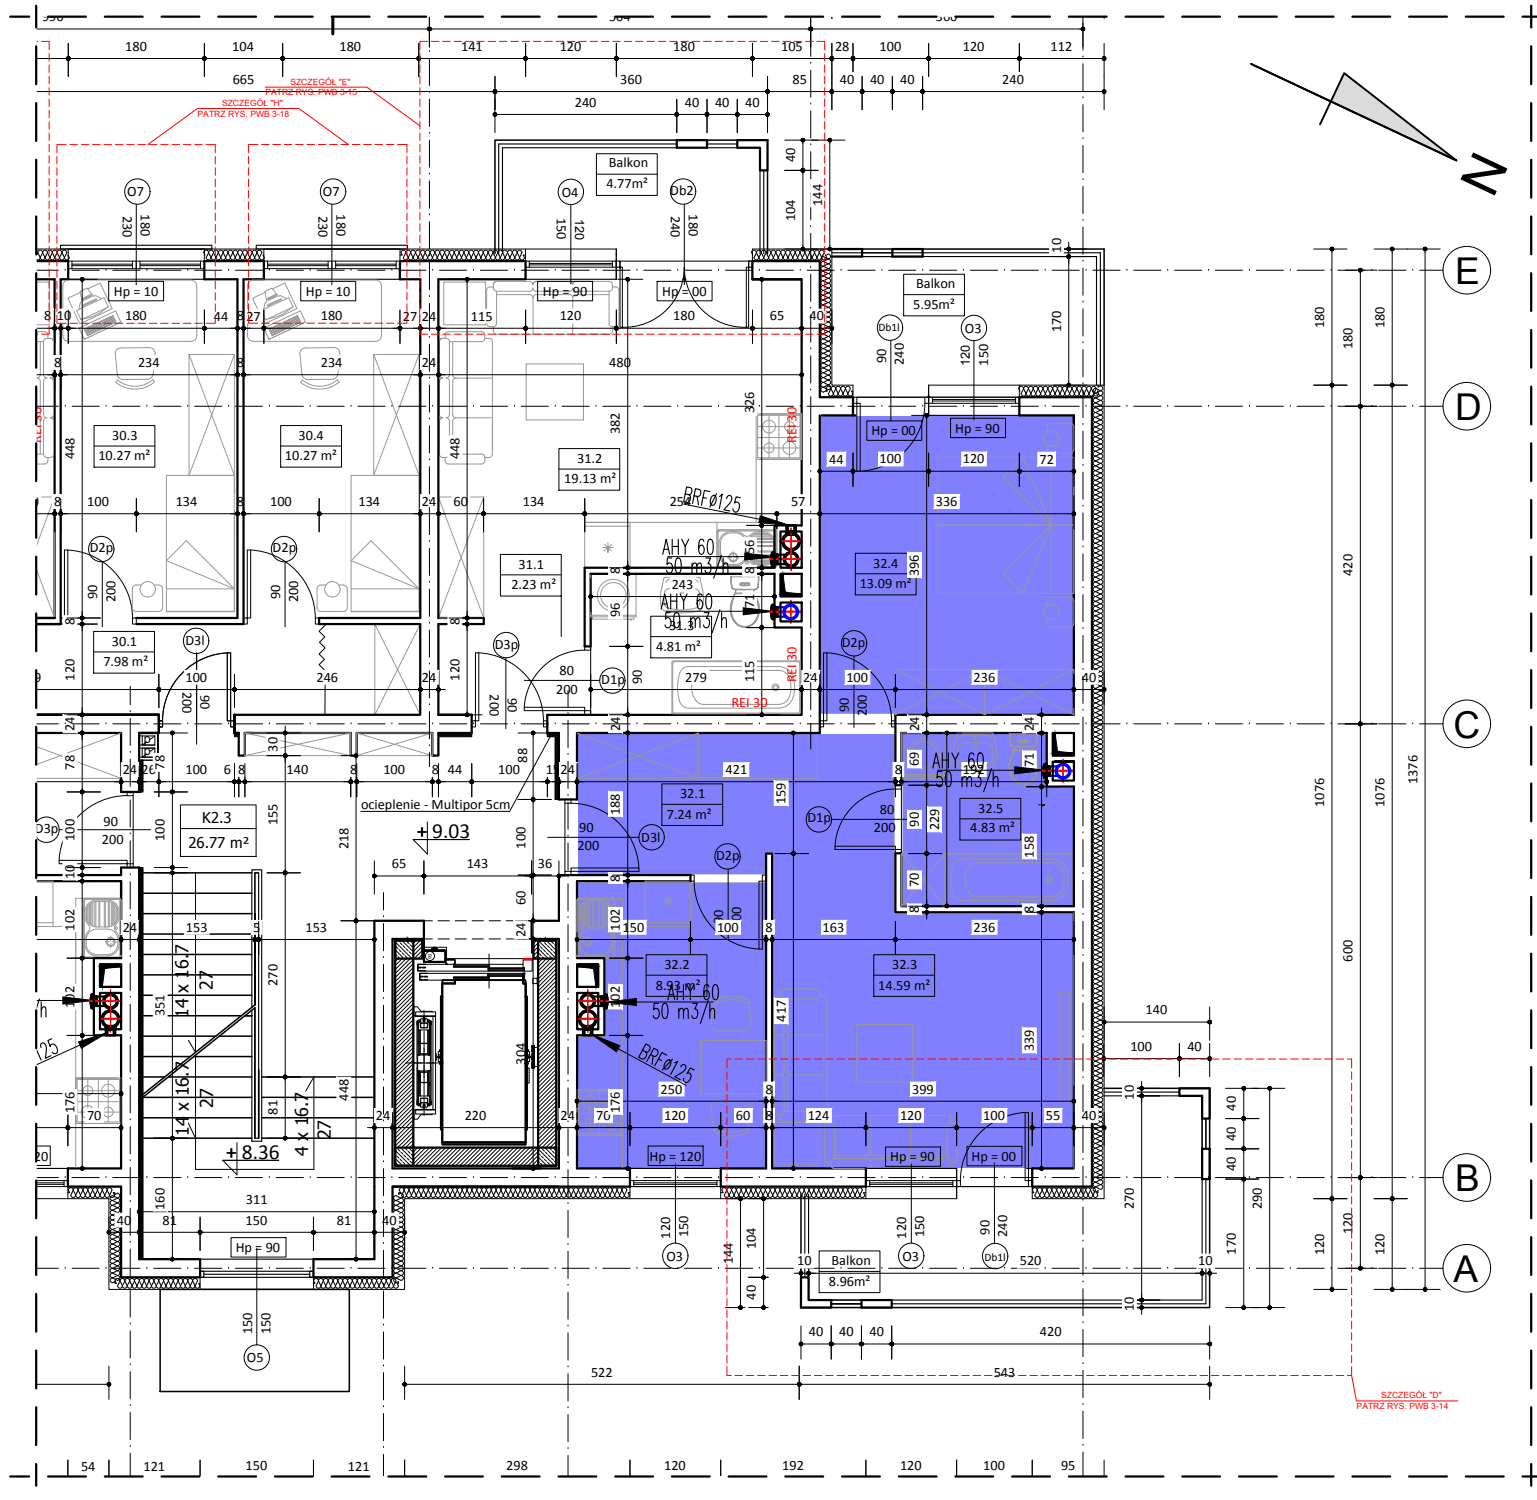

# BUDYNEK NR 3 LOKAL NR 32

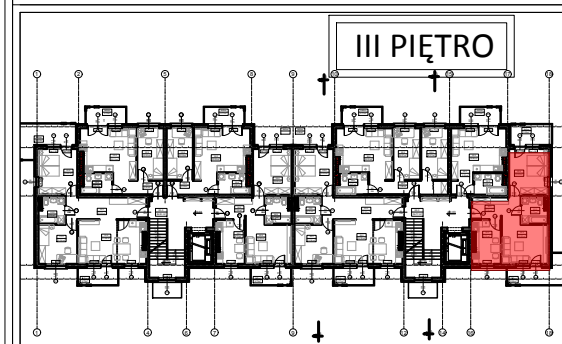

## WYKAZ POMIESZCZEŃ

| L.p.   | NAZWA POMIESZCZENIA | m²    |
|--------|---------------------|-------|
| 32.1   | KOMUNIKACJA         | 7.24  |
| 32.2   | KUCHNIA             | 8.93  |
| 32.3   | POKÓJ DZIENNY       | 14.59 |
| 32.4   | POKÓJ SYPIALNY      | 13.09 |
| 32.5   | ŁAZIENKA            | 4.83  |
| RAZEM: |                     | 48.68 |

UWAGA:  
WYMIARY POMIESZCZEŃ ZOSTAŁY PODANE W ŚWIELE ŚCIAN WYPRAWIONYCH TYNKIEM  
WIZYTÓWKĄ LOKAŁU ZOSTAŁA WYKONANA NA PODSTAWIE PROJEKTU KONCEPCYJNEGO I  
NIE JEST PODSTAWĄ DO ZAWARCIA UMOWY KUPNA/SPRZEDAŻY LOKAŁU