



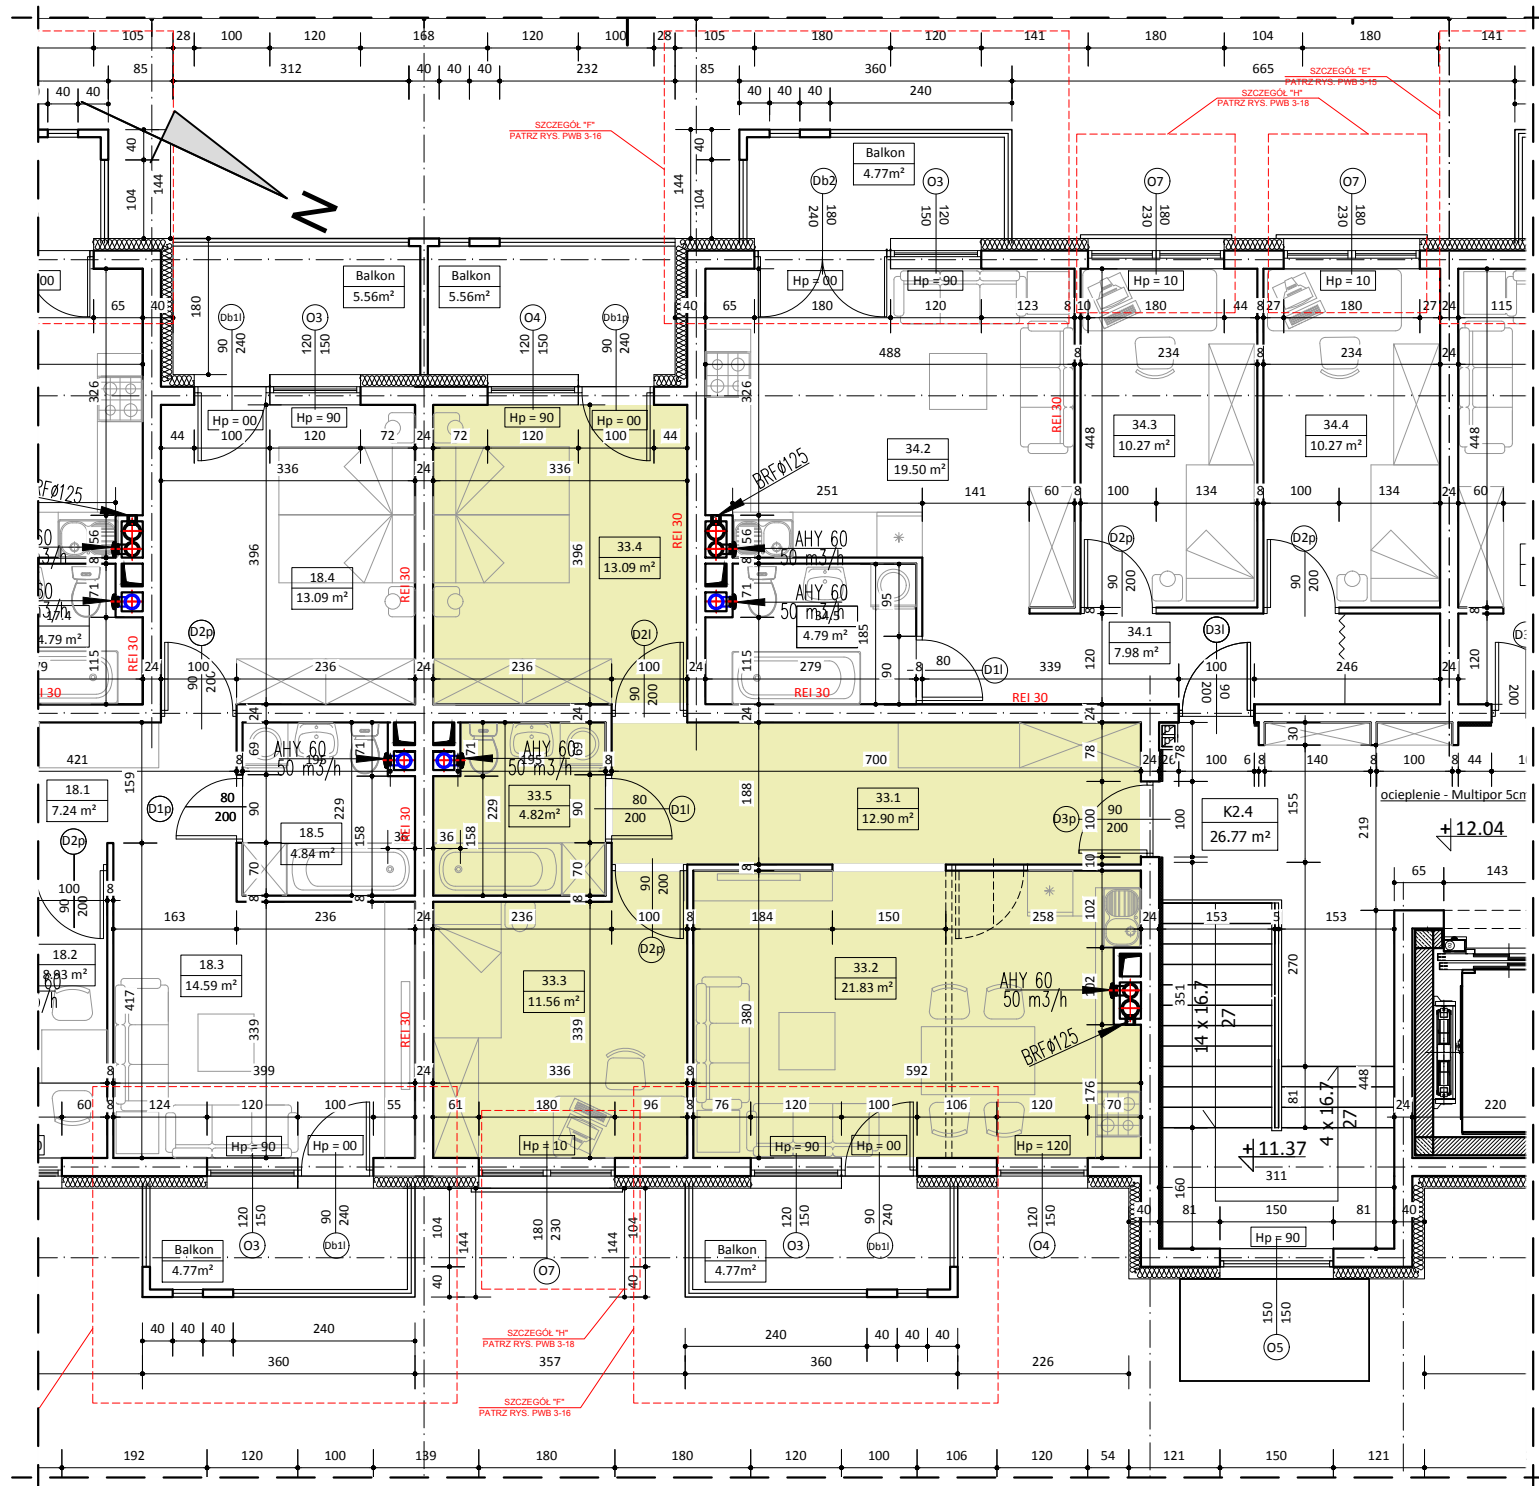

BUDYNEK NR 3 LOKAL NR 33

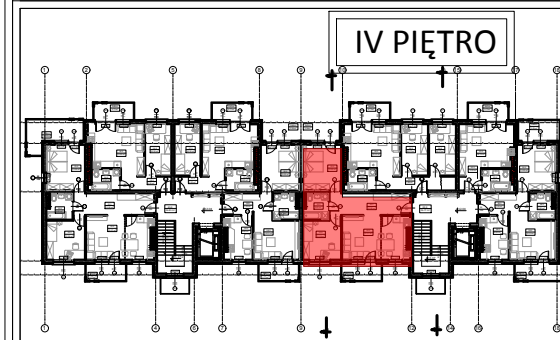

WYKAZ POMIESZCZEŃ

L.p.	NAZWA POMIESZCZENIA	m ²
33.1	KOMUNIKACJA	12.90
33.2	POKÓJ DZIENNY + ANEKS KUCH.	21.83
33.3	POKÓJ SYPIALNY	11.56
33.4	POKÓJ SYPIALNY	13.09
33.5	ŁAZIENKA	4.82
RAZEM:		64.20

UWAGA:

WYMIARY POMIESZCZEŃ ZOSTAŁY PODANE W ŚWIETLE ŚCIAN WYPRAWIONYCH TYNKIEM
WIZYTÓWKĄ LOKALU ZOSTAŁA WYKONANA NA PODSTAWIE PROJEKTU KONCEPCYJNEGO I
NIE JEST PODSTAWĄ DO ZAWARCIA UMOWY KUPNA/SPRZEDAŻY LOKALU