



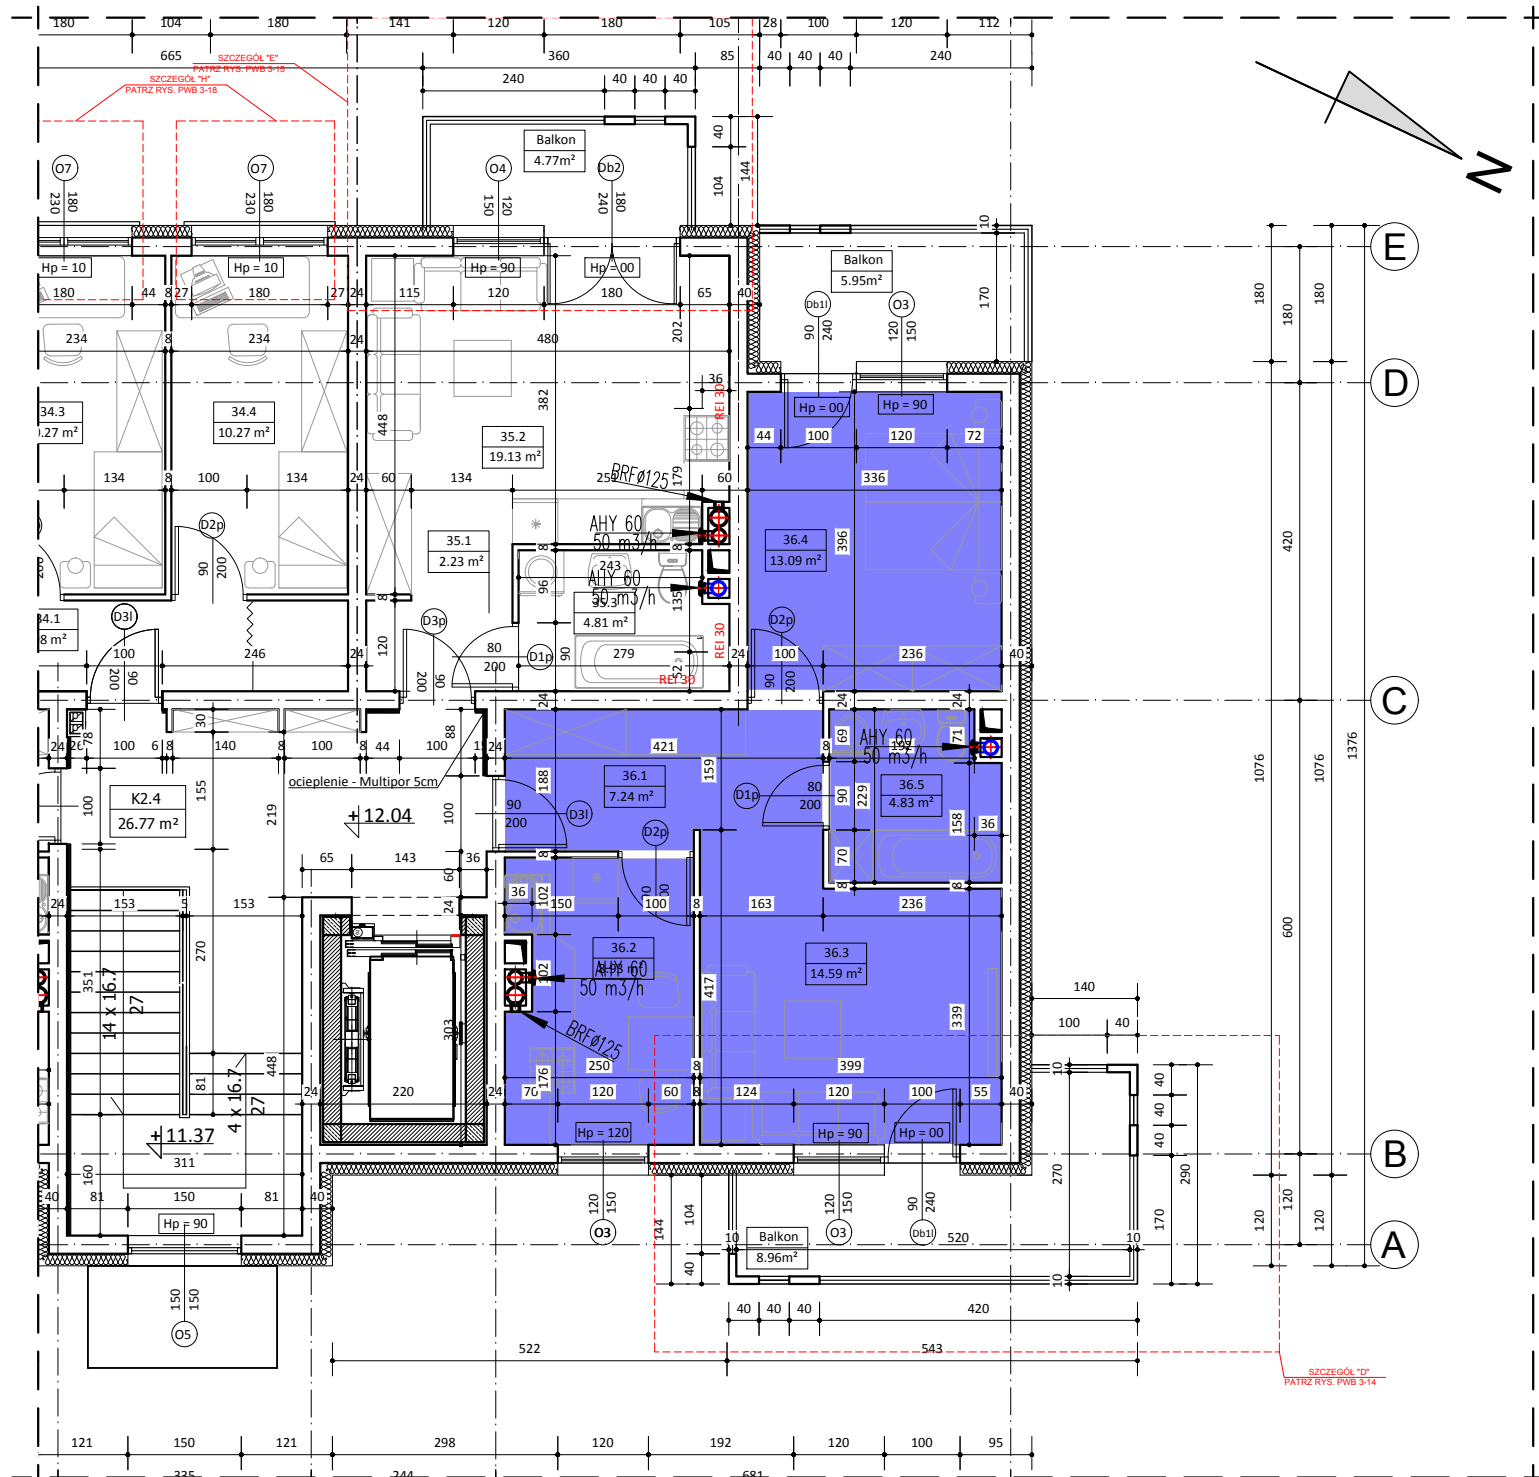

BUDYNEK NR 3 LOKAL NR 36

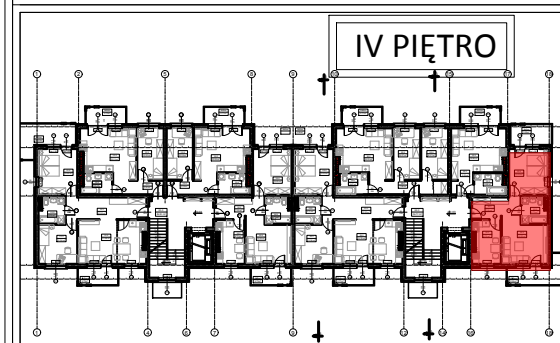

WYKAZ POMIESZCZEŃ

L.p.	NAZWA POMIESZCZENIA	m ²
36.1	KOMUNIKACJA	7.24
36.2	KUCHNIA	8.93
36.3	POKÓJ DZIENNY	14.59
36.4	POKÓJ SYPIALNY	13.09
36.5	ŁAZIENKA	4.83
RAZEM:		48.68

UWAGA:
WYMIARY POMIESZCZEŃ ZOSTAŁY PODANE W ŚWIEŁIE ŚCIAN WYPRAWIONYCH TYNKIEM
WIZYTÓWKA LOKALU ZOSTAŁA WYKONANA NA PODSTAWIE PROJEKTU KONCEPCYJNEGO I
NIE JEST PODSTAWĄ DO ZAWARCIA UMOWY KUPNA/SPRZEDAŻY LOKALU