



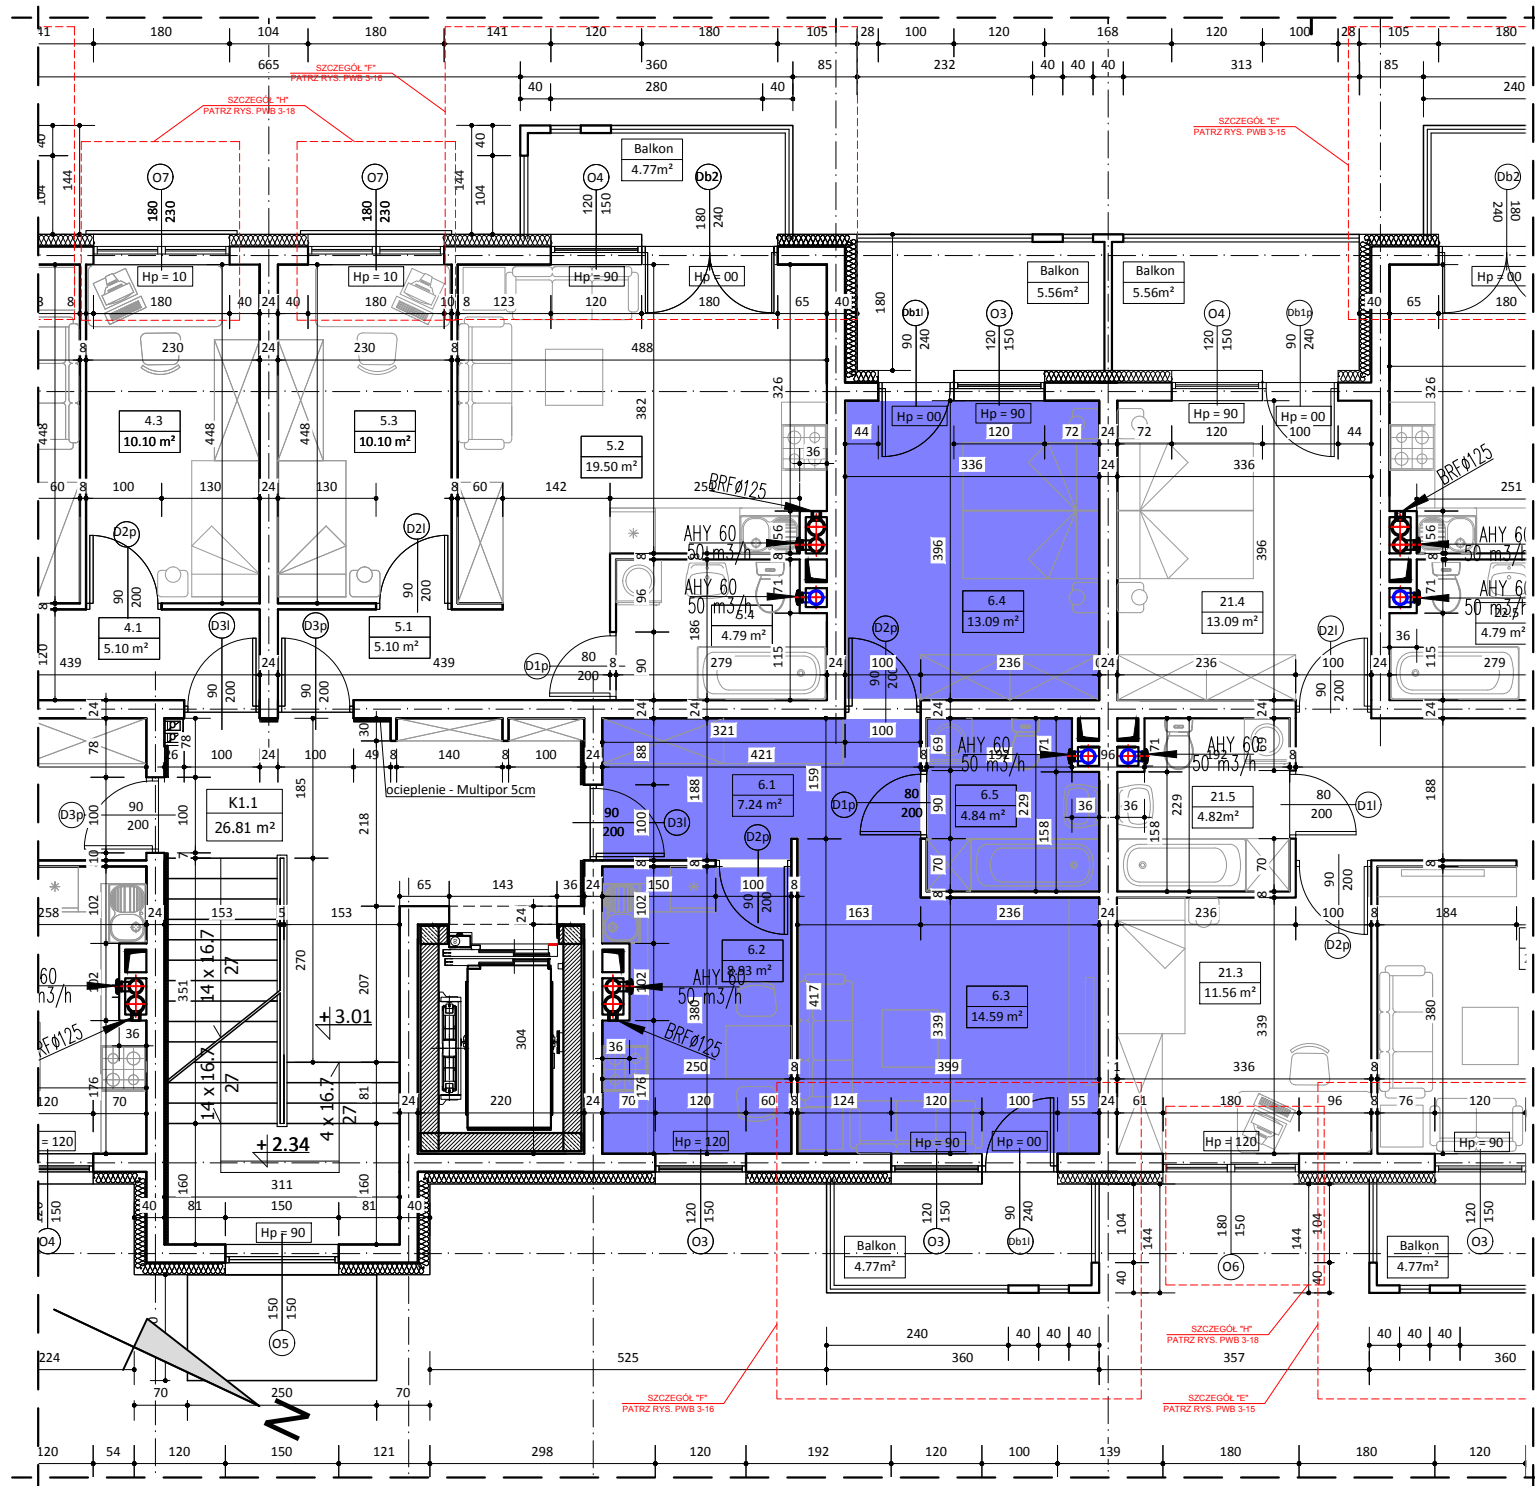

BUDYNEK NR 3 LOKAL NR 6

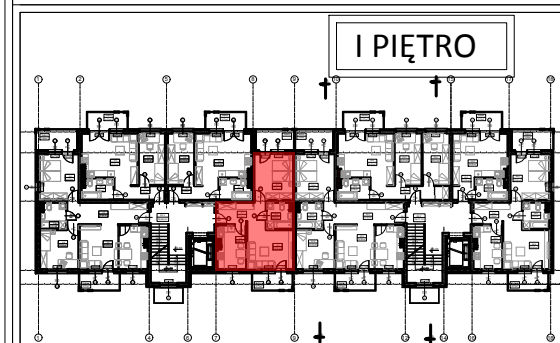

I PIĘTRO



WYKAZ POMIESZCZEŃ

L.p.	NAZWA POMIESZCZENIA	m ²
6.1	KOMUNIKACJA	7.24
6.2	KUCHNIA	8.93
6.3	POKÓJ DZIENNY	14.59
6.4	POKÓJ SYPIALNY	13.09
6.5	ŁAZIENKA	4.83
RAZEM:		48.68

UWAGA:
WYMIARY POMIESZCZEŃ ZOSTAŁY PODANE W ŚWIEŁIE ŚCIAN WYPRAWIONYCH TYNKIEM
WIZYTÓWKĄ LOKALU ZOSTAŁA WYKONANA NA PODSTAWIE PROJEKTU KONSEPCYJNEGO I
NIE JEST PODSTAWĄ DO ZAWARCIA UMOWY KUPNA/SPRZEDAŻY LOKALU