



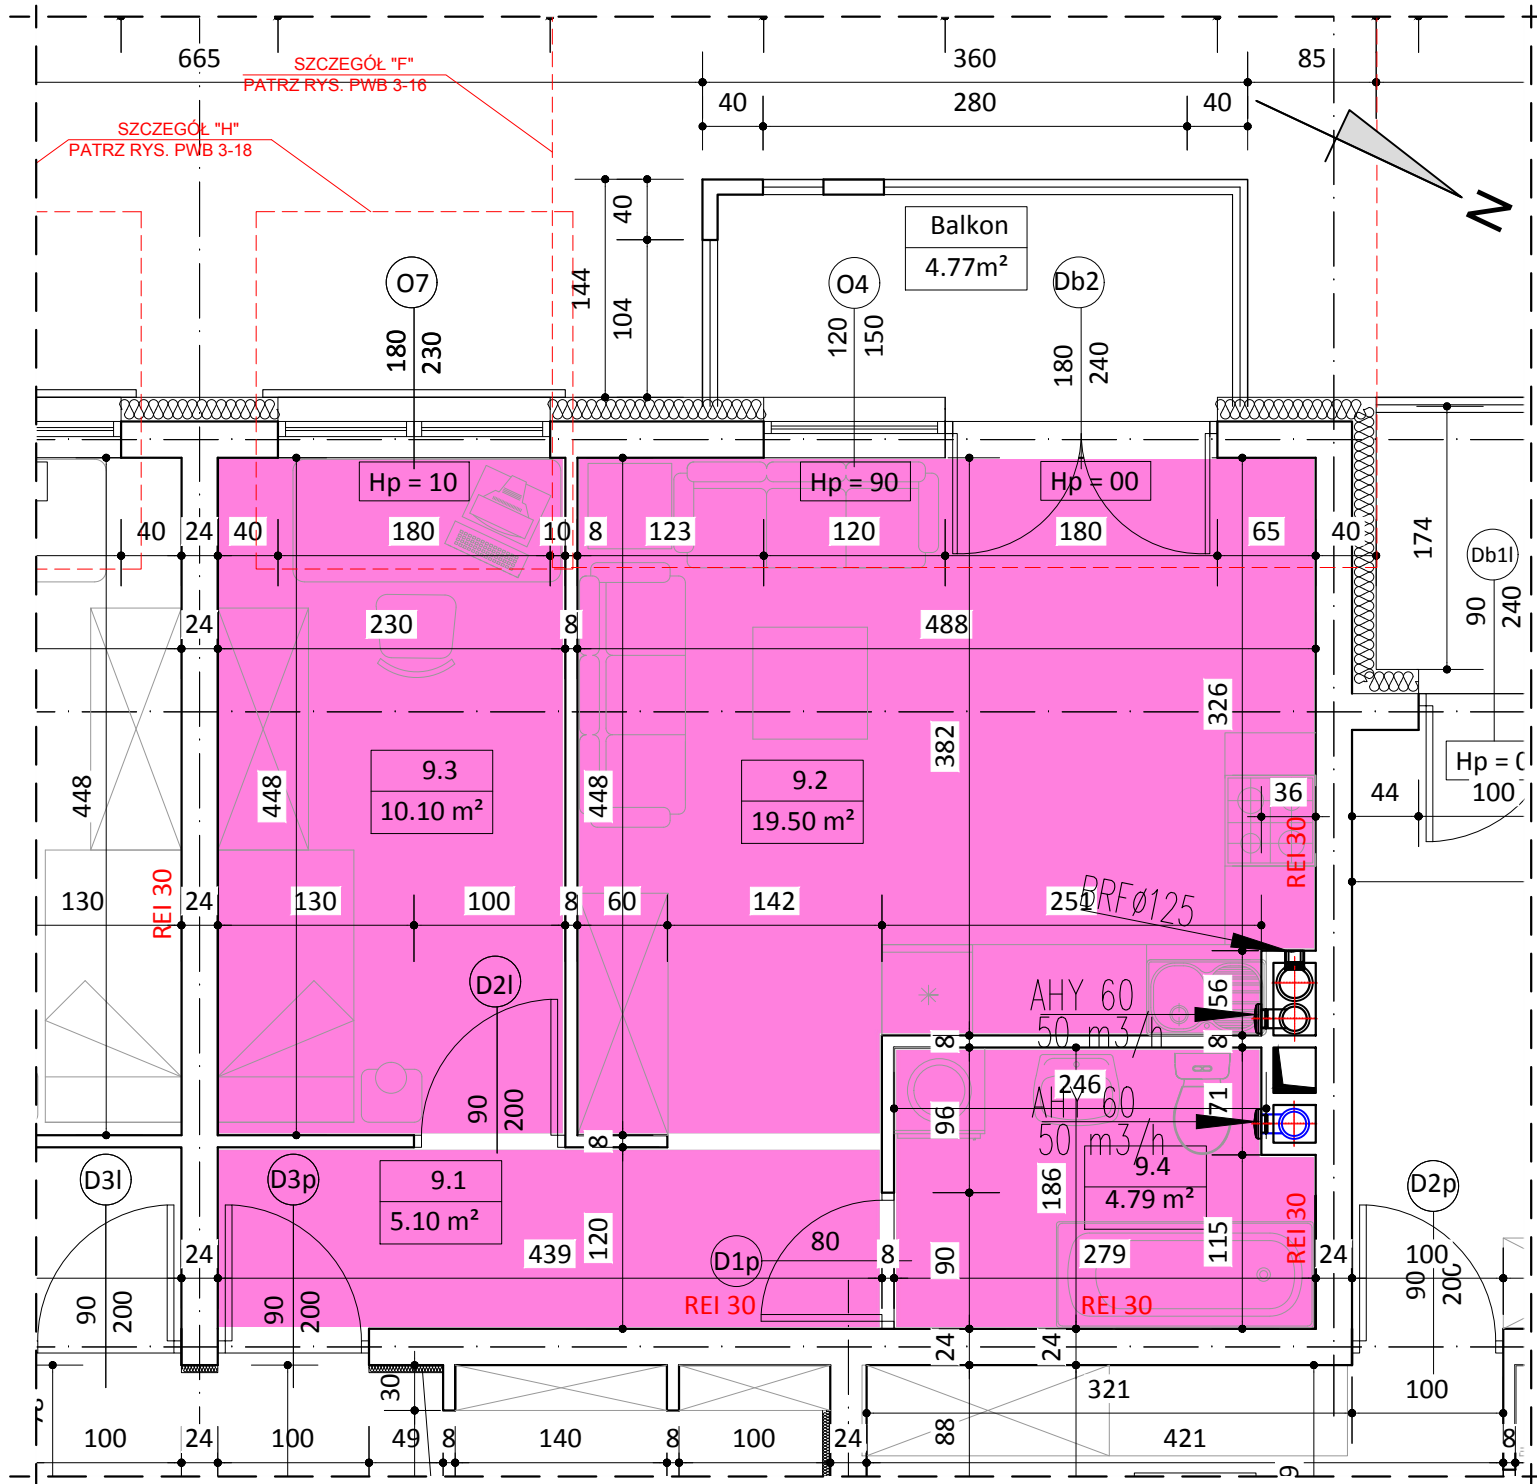

BUDYNEK NR 3  
LOKAL NR 9

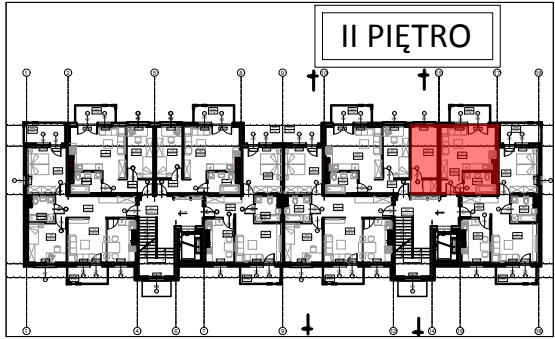

| WYKAZ POMIESZCZEŃ |                             |       |
|-------------------|-----------------------------|-------|
| L.p.              | NAZWA POMIESZCZENIA         | m²    |
| 9.1               | KOMUNIKACJA                 | 5.10  |
| 9.2               | POKÓJ DZIENNY + ANEKS KUCH. | 19.50 |
| 9.3               | POKÓJ SYPIALNY              | 10.10 |
| 9.4               | ŁAZIENKA                    | 4.79  |
| RAZEM:            |                             | 39.49 |

UWAGA:  
WYMIARY POMIESZCZEŃ ZOSTAŁY PODANE W ŚWIEŁIE ŚCIAN WYPRAWIONYCH TYNKIEM  
WIZYTÓWKĄ LOKAŁU ZOSTAŁA WYKONANA NA PODSTAWIE PROJEKTU KONCEPCYJNEGO I  
NIE JEST PODSTAWĄ DO ZAWARCIA UMOWY KUPNA/SPRZEDAŻY LOKAŁU