




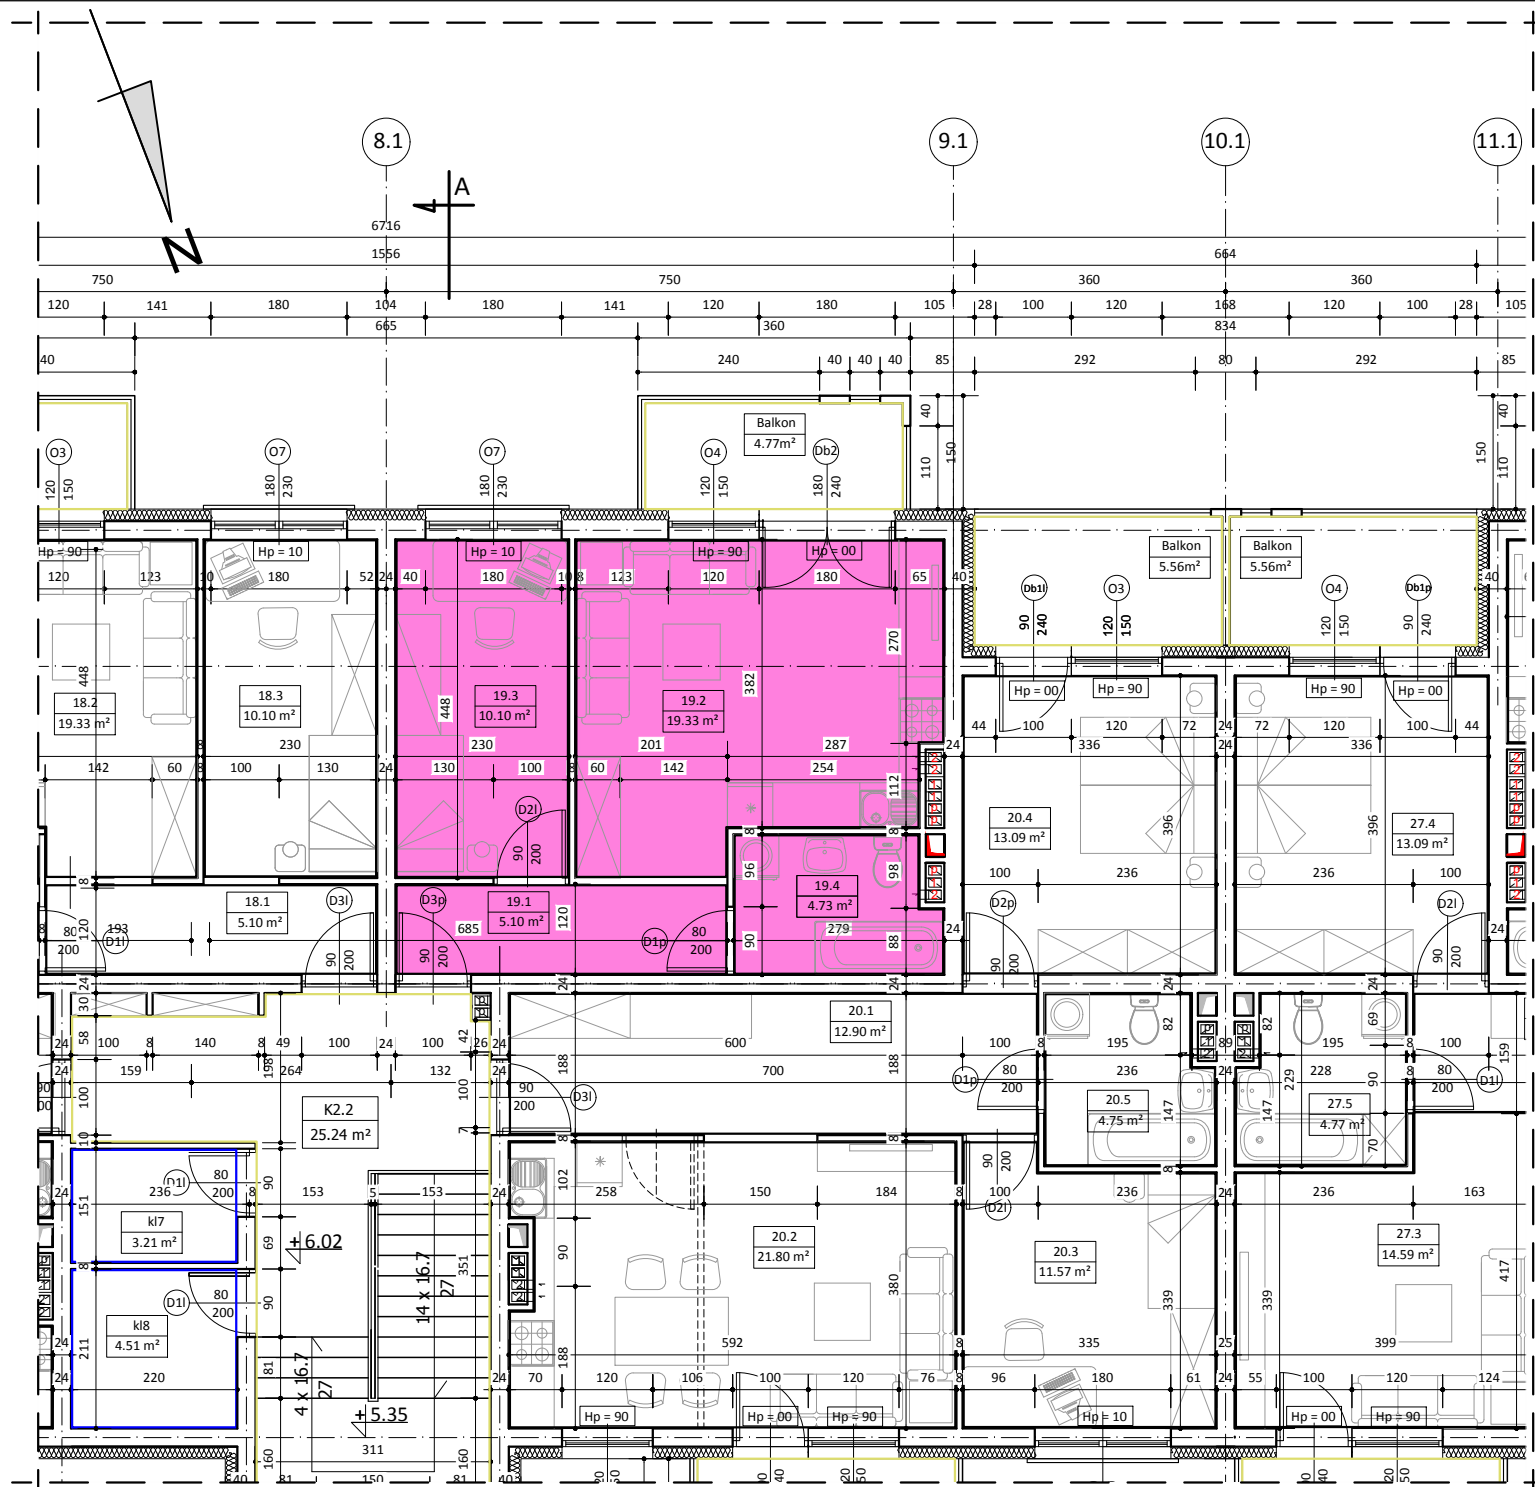

BUDYNEK NR 1 LOKAL NR 19

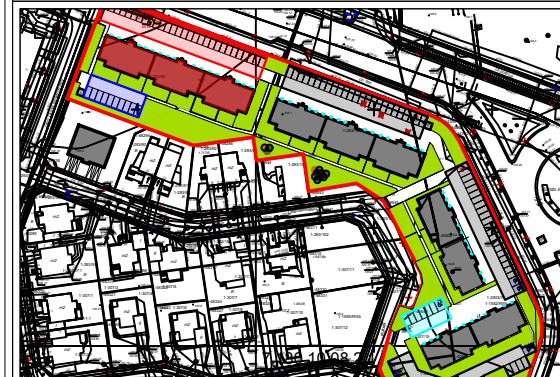

II PIĘTRO

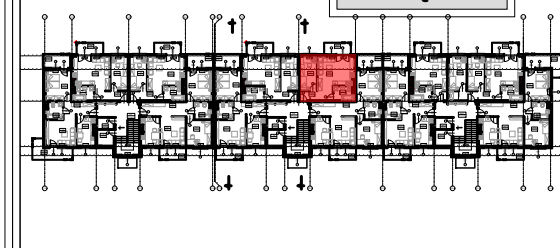

WYKAZ POMIESZCZEŃ

L.p.	NAZWA POMIESZCZENIA	m²
19.1	KOMUNIKACJA	5.10
19.2	POKÓJ DZIENNY + ANEKS KUCH.	19.33
19.3	POKÓJ SYPIALNY	10.10
19.4	ŁAZIENKA	4.73
RAZEM:		39.26

UWAGA:
WYMIARY POMIESZCZEŃ ZOSTAŁY PODANE W ŚWIELE ŚCIAN WYPRAWIONYCH TYNKIEM
WIZYTÓWKĄ LOKALU ZOSTAŁA WYKONANA NA PODSTAWIE PROJEKTU KONCEPCYJNEGO I
NIE JEST PODSTAWĄ DO ZAWARCIA UMOWY KUPNA/SPRZEDAŻY LOKALU