




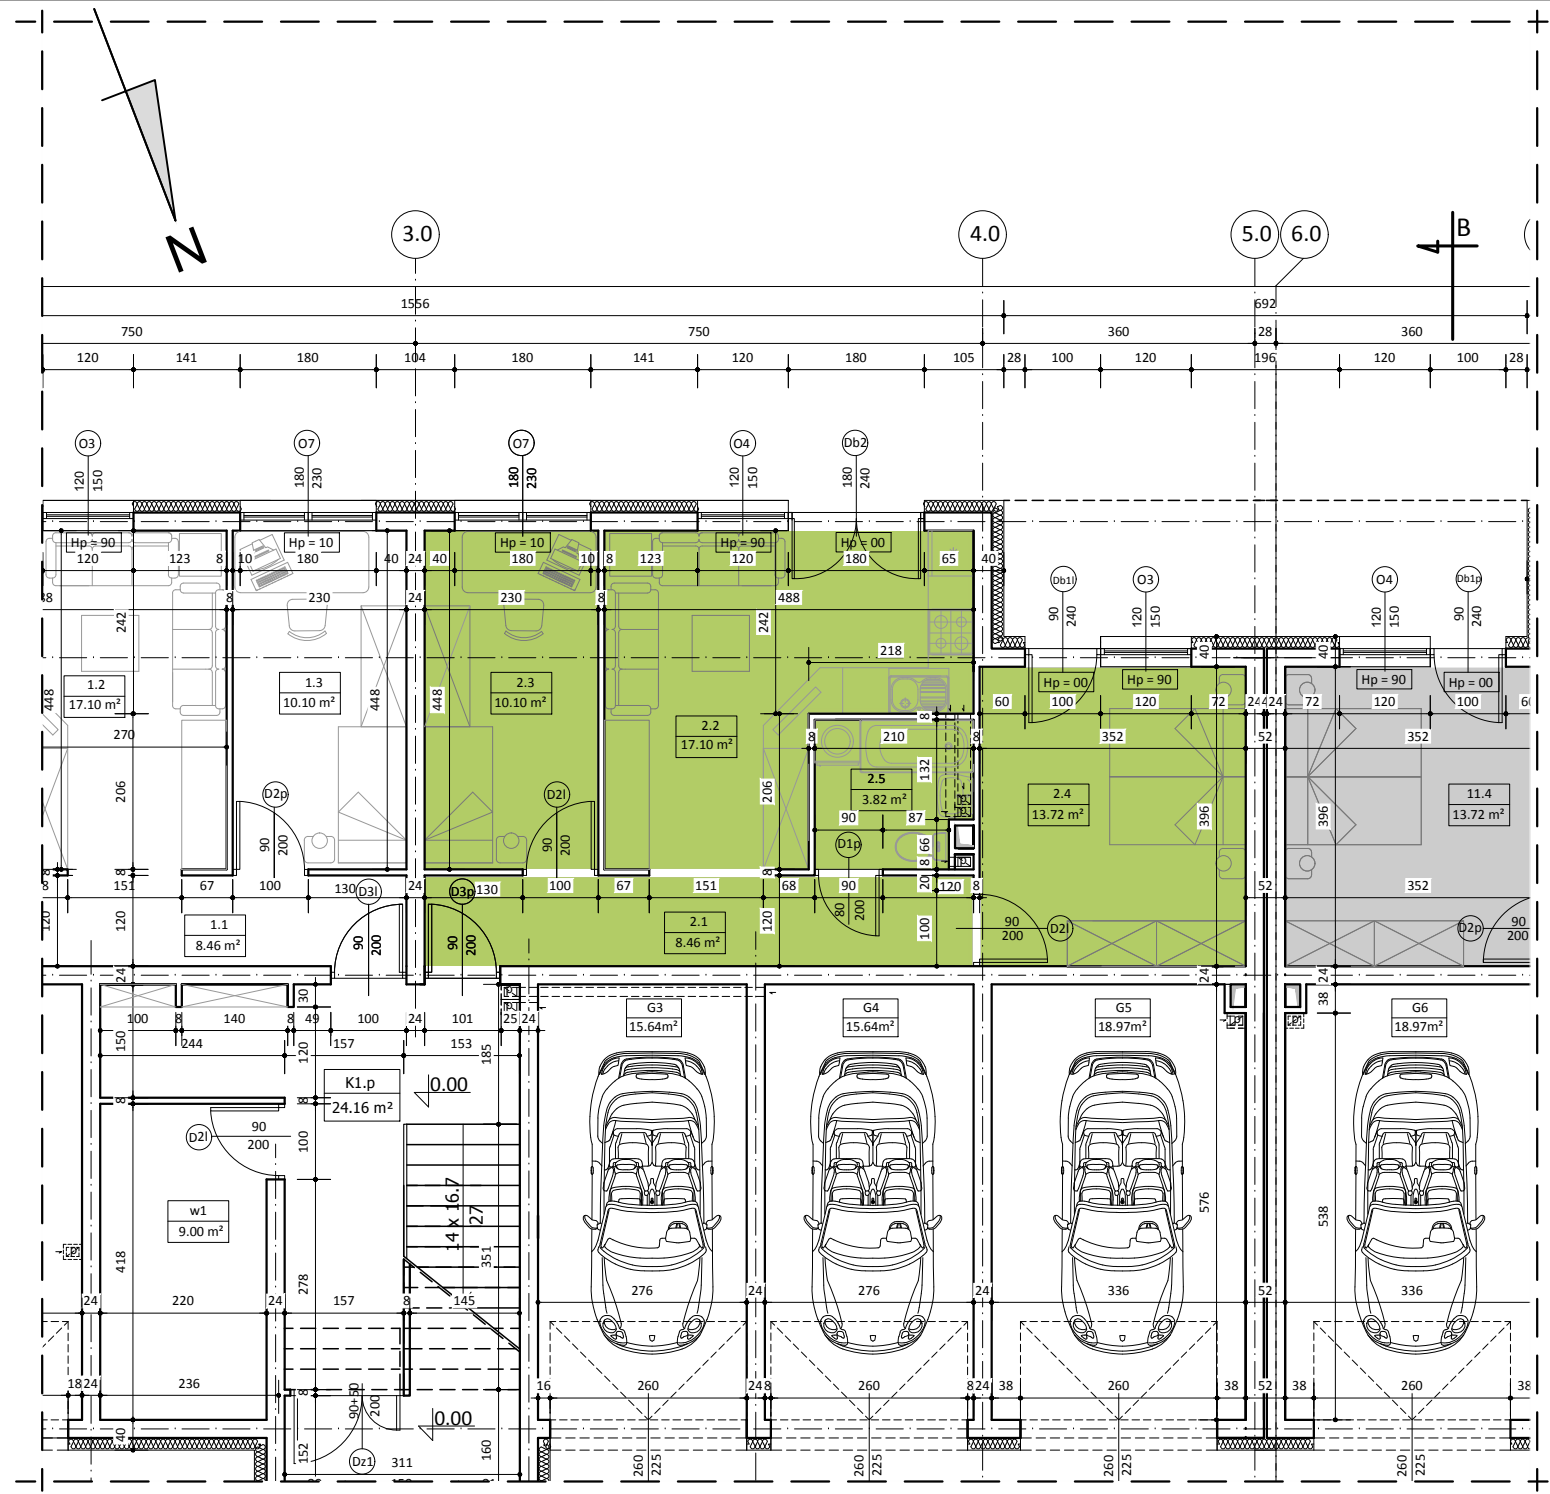

BUDYNEK NR 1
LOKAL NR 2

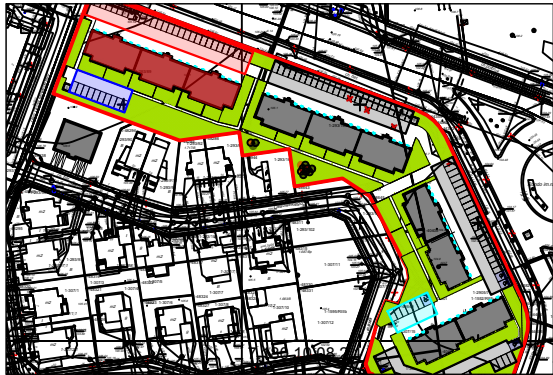

PARTER

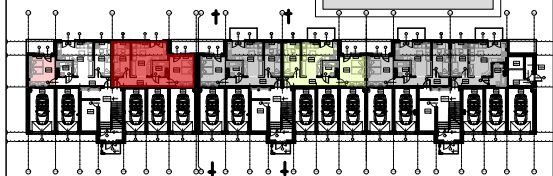

WYKAZ POMIESZCZEŃ

L.p.	NAZWA POMIESZCZENIA	m ²
2.1	KOMUNIKACJA	8.46
2.2	POKÓJ DZIENNY + ANEKS KUCH.	17.10
2.3	POKÓJ SYPIALNY	10.10
2.4	POKÓJ SYPIALNY	13.72
2.5	ŁAZIENKA	3.82
RAZEM:		53.20

UWAGA:
WYMIARY POMIESZCZEŃ ZOSTAŁY PODANE W ŚWIETLE ŚCIAN WYPRAWIONYCH TYNKIEM
WIZYTÓWKĄ LOKALU ZOSTAŁA WYKONANA NA PODSTAWIE PROJEKTU KONCEPCYJNEGO I
NIE JEST PODSTAWĄ DO ZAWARCIA UMOWY KUPNA/SPRZEDAŻY LOKALU