




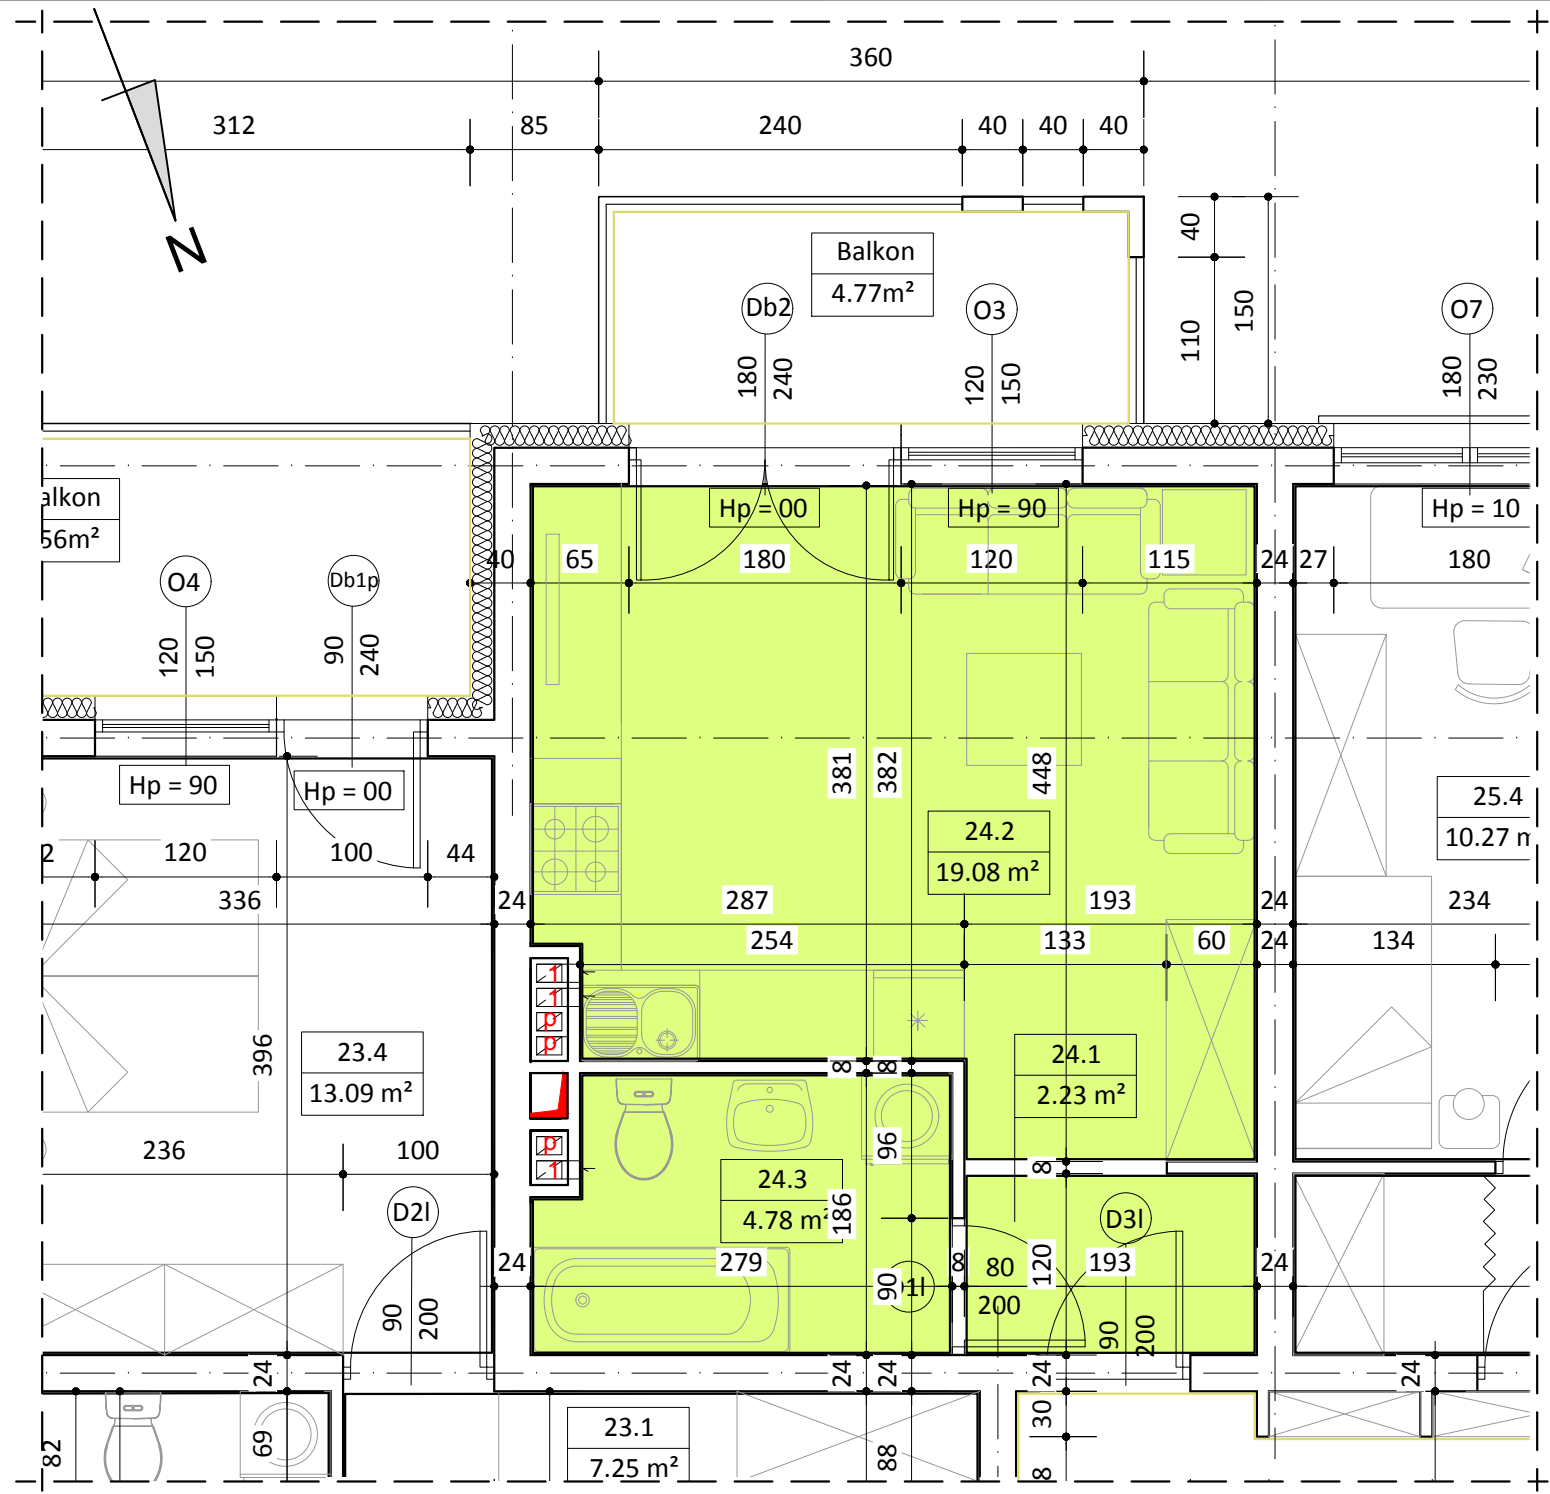

BUDYNEK NR 1
LOKAL NR 24

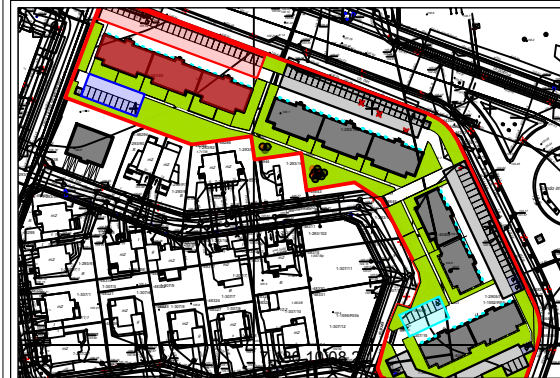

I PIĘTRO

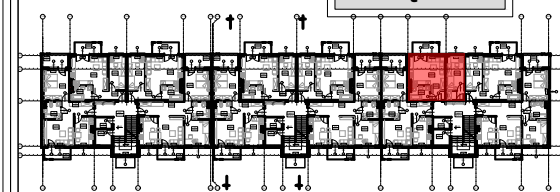

WYKAZ POMIESZCZEŃ		
L.p.	NAZWA POMIESZCZENIA	m²
24.1	KOMUNIKACJA	2.23
24.2	POKÓJ DZIENNY + ANEKS KUCH.	19.08
24.3	ŁAZIENKA	4.78
RAZEM:		26.09

UWAGA:
WYMIARY POMIESZCZEŃ ZOSTAŁY PODANE W ŚWIEŁIE ŚCIAN WYPRAWIONYCH TYNKIEM
WIZYTÓWKA LOKALU ZOSTAŁA WYKONANA NA PODSTAWIE PROJEKTU KONCEPCYJNEGO I
NIE JEST PODSTAWĄ DO ZAWARCIA UMOWY KUPNA/SPRZEDAŻY LOKALU