




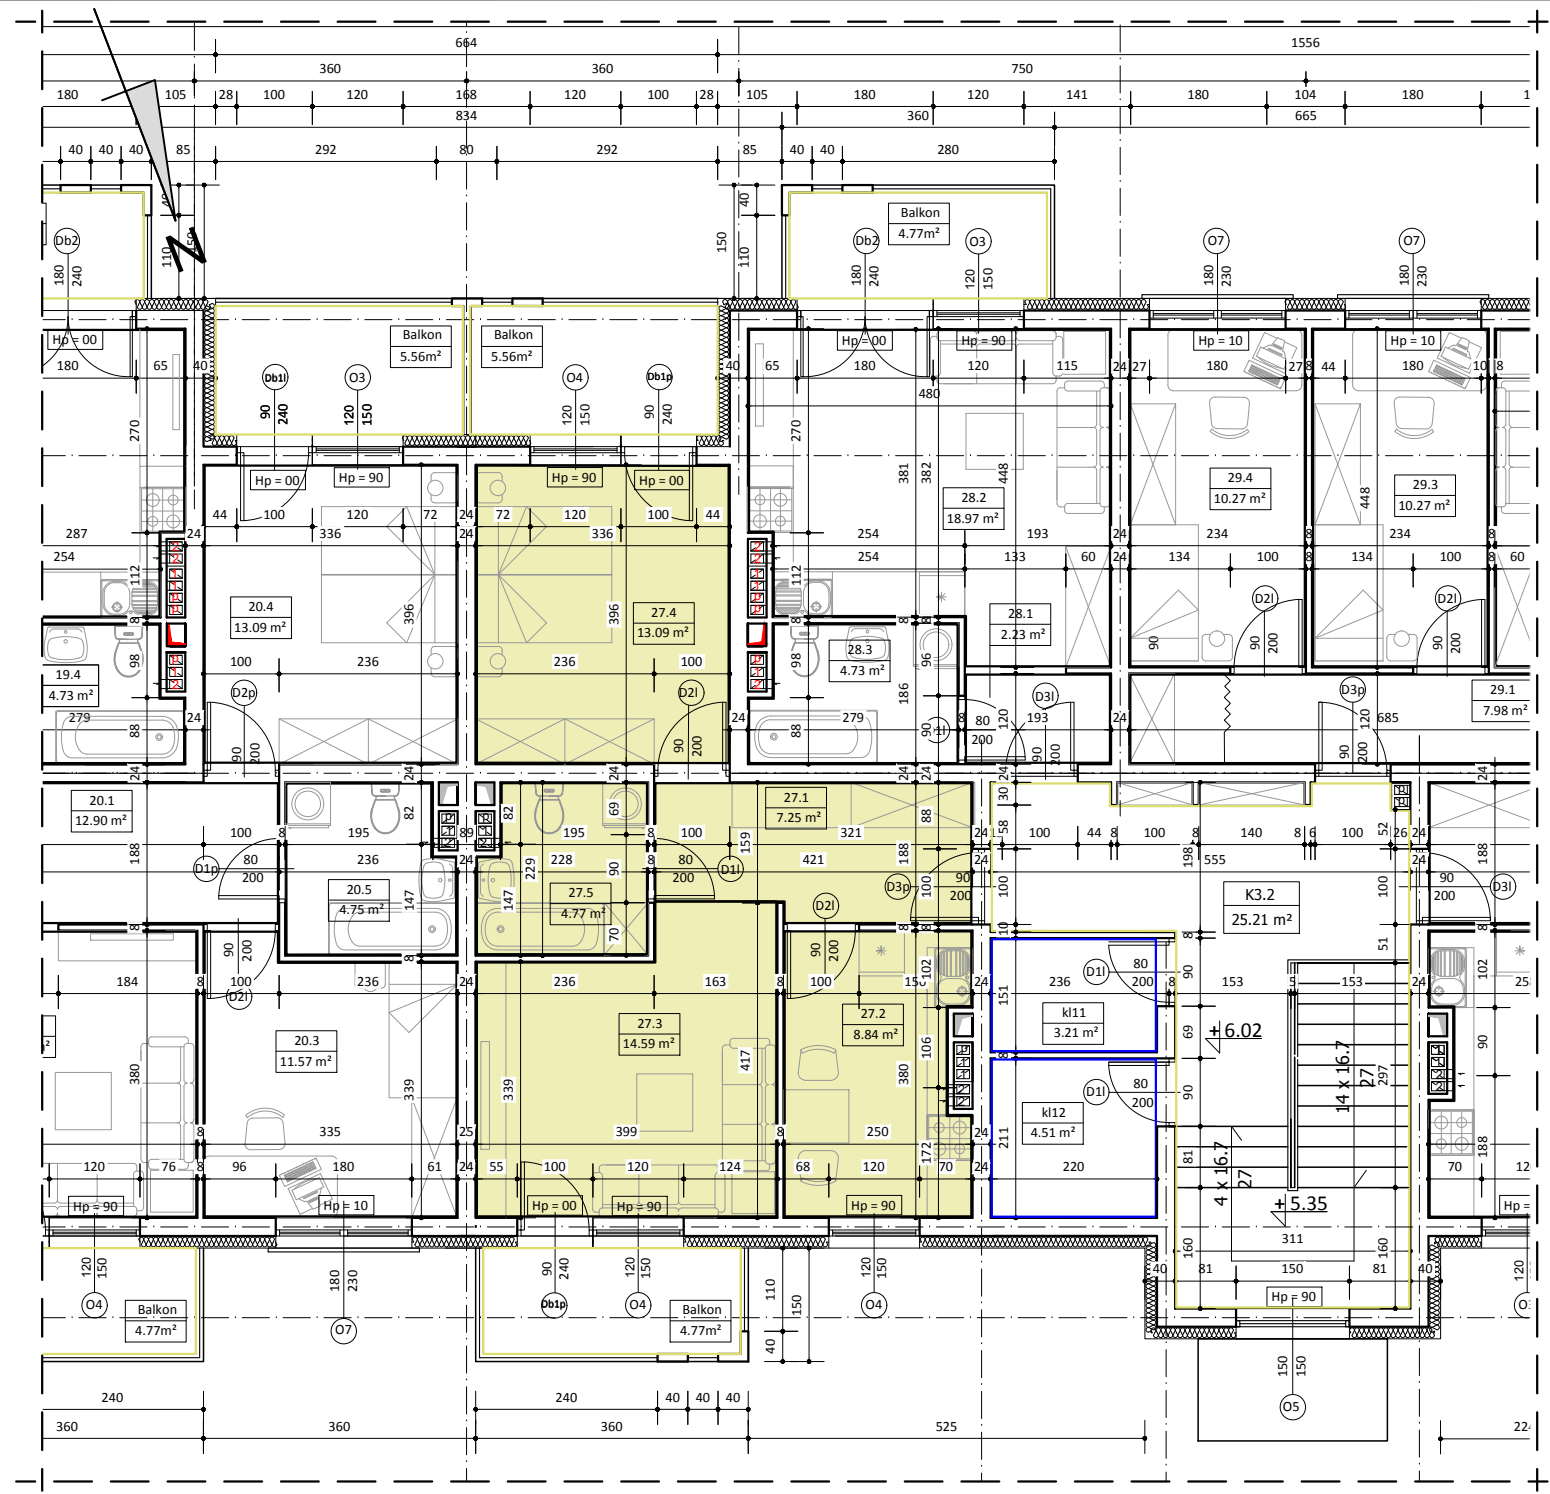

BUDYNEK NR 1
LOKAL NR 27

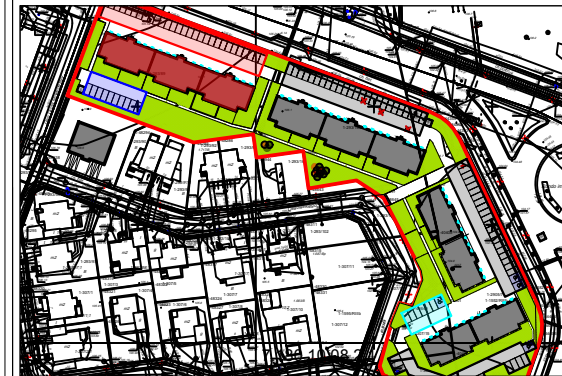

II PIĘTRO

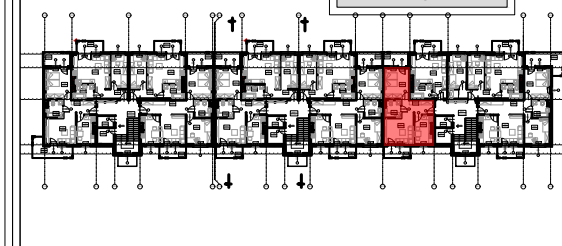

WYKAZ POMIESZCZEŃ

L.p.	NAZWA POMIESZCZENIA	m²
27.1	KOMUNIKACJA	7.25
27.2	KUCHNIA	8.84
27.3	POKÓJ DZIENNY	14.59
27.4	POKÓJ SYPIALNY	13.09
27.5	ŁAZIENKA	4.77
RAZEM:		48.54

UWAGA:
WYMIARY POMIESZCZEŃ ZOSTAŁY PODANE W ŚWIELE ŚCIAN WYPRAWIONYCH TYNKIEM
WIZYTÓWKĄ LOKALU ZOSTAŁA WYKONANA NA PODSTAWIE PROJEKTU KONCEPCYJNEGO I
NIE JEST PODSTAWĄ DO ZAWARCIA UMOWY KUPNA/SPRZEDAŻY LOKALU