




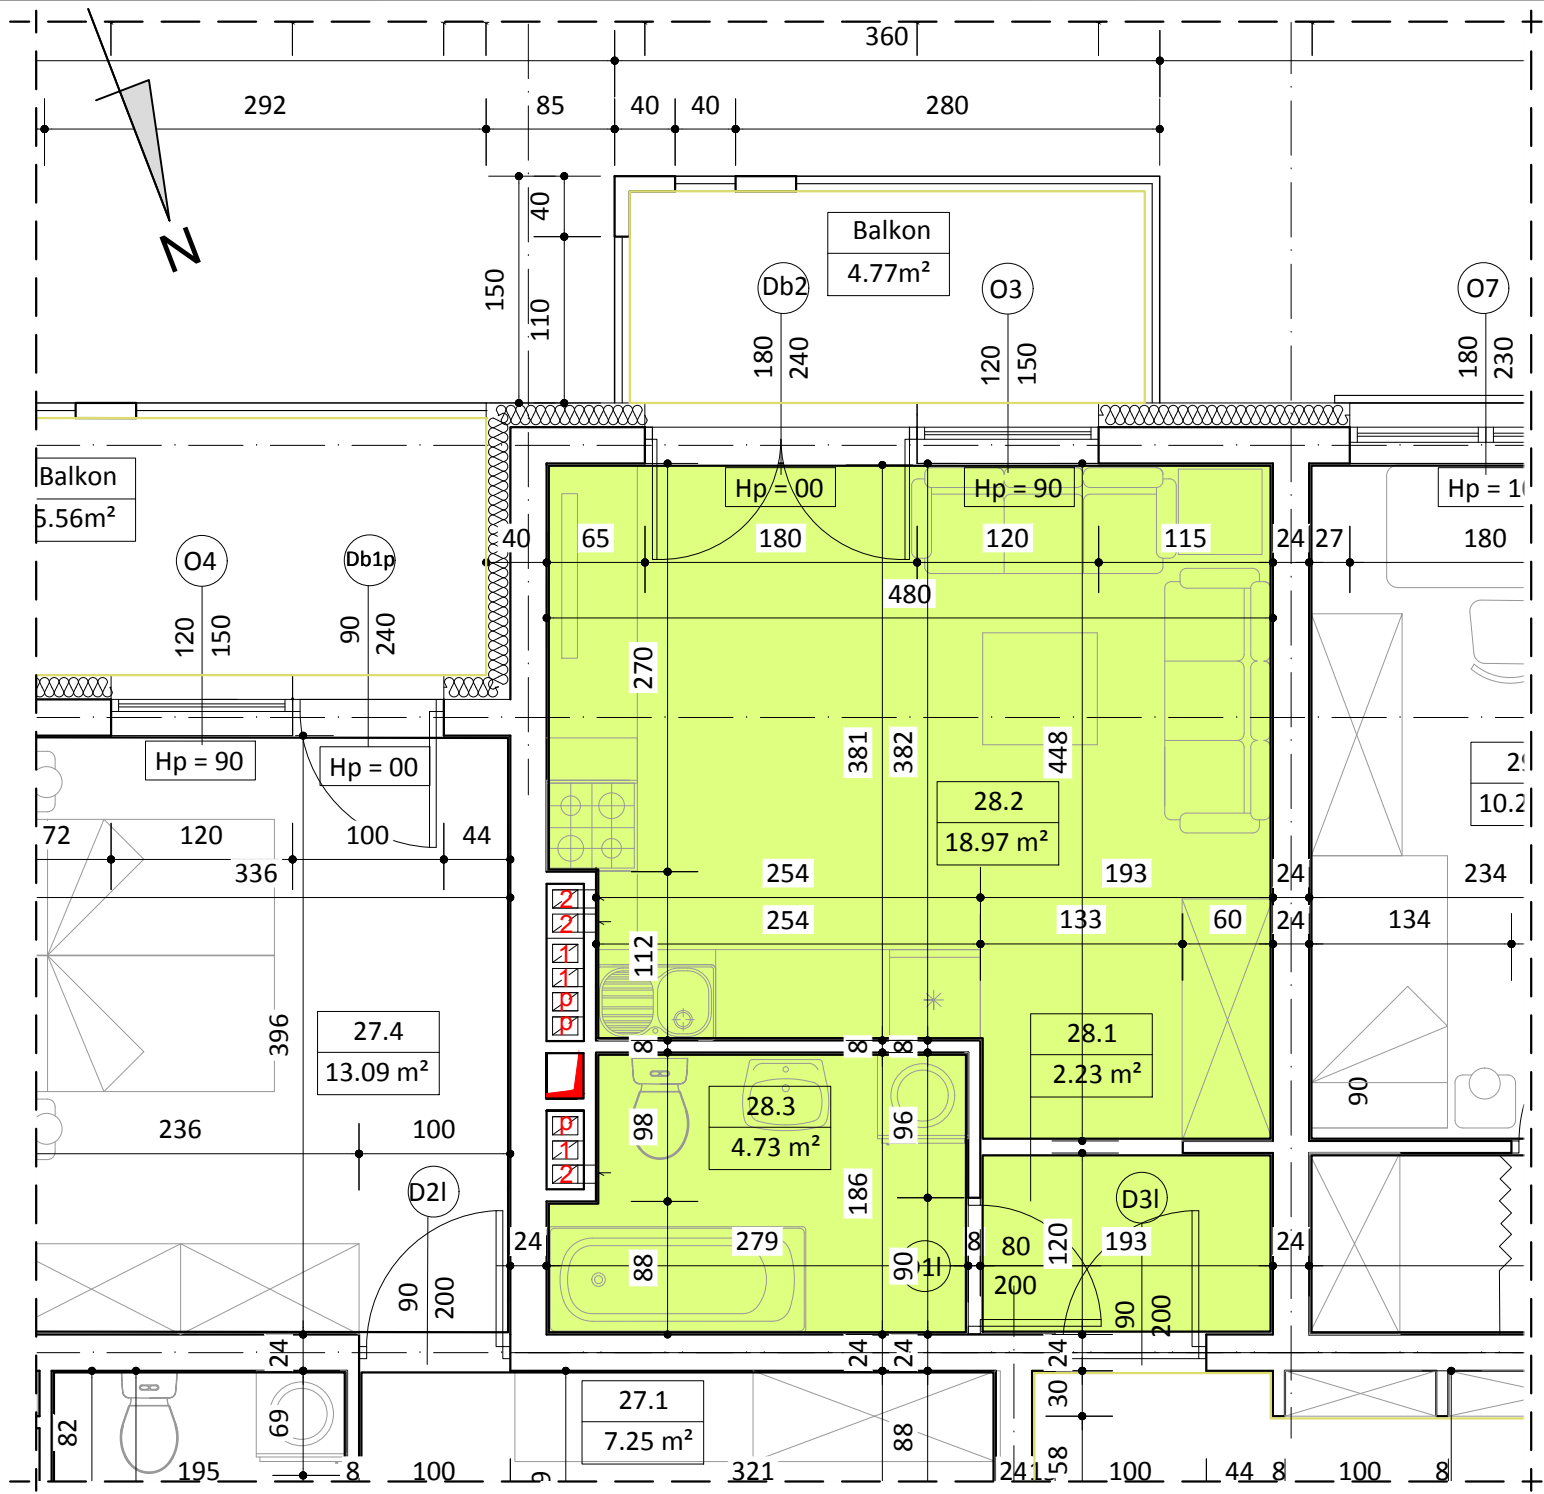

BUDYNEK NR 1
LOKAL NR 28

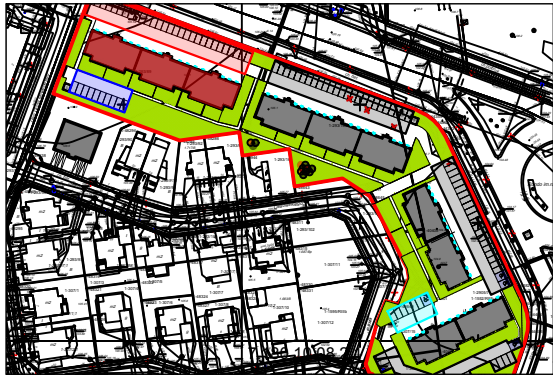

II PIĘTRO

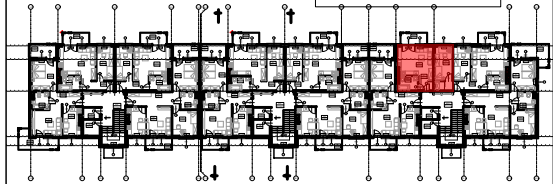

WYKAZ POMIESZCZEŃ

L.p.	NAZWA POMIESZCZENIA	m²
28.1	KOMUNIKACJA	2.23
28.2	POKÓJ DZIENNY + ANEKS KUCH.	18.97
28.3	ŁAZIENKA	4.73
RAZEM:		25.93

UWAGA:
WYMIARY POMIESZCZEŃ ZOSTAŁY PODANE W ŚWIELE ŚCIAN WYPRAWIONYCH TYNKIEM
WIZYTÓWKĄ LOKALU ZOSTAŁA WYKONANA NA PODSTAWIE PROJEKTU KONCEPCYJNEGO I
NIE JEST PODSTAWĄ DO ZAWARCIA UMOWY KUPNA/SPRZEDAŻY LOKALU