




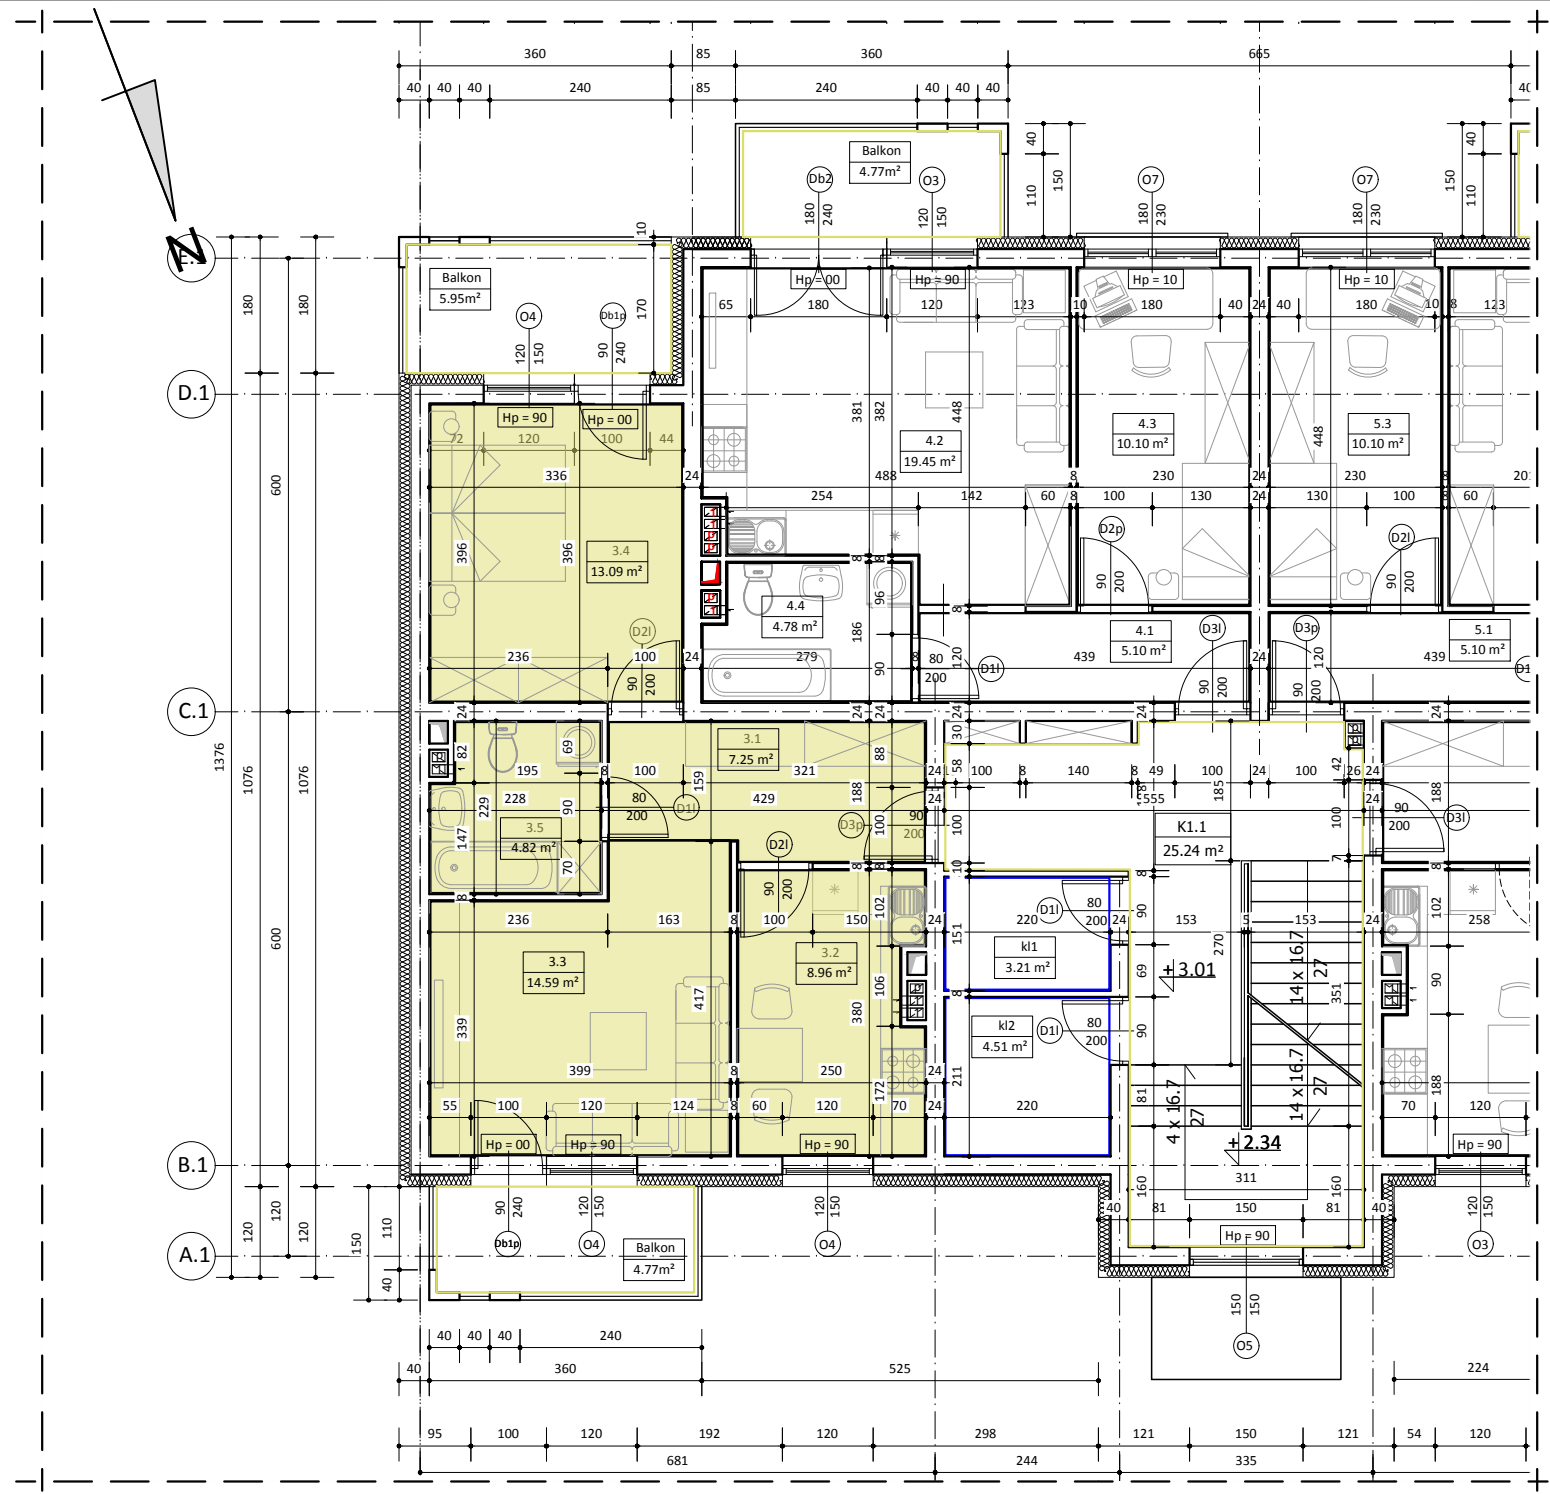

BUDYNEK NR 1 LOKAL NR 3

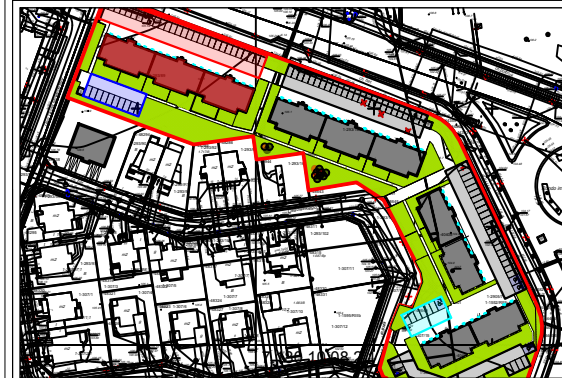

I PIĘTRO

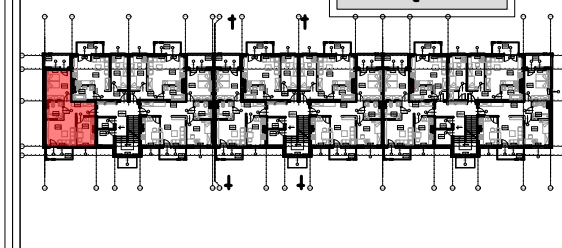

WYKAZ POMIESZCZEŃ

L.p.	NAZWA POMIESZCZENIA	m²
3.1	KOMUNIKACJA	7.25
3.2	KUCHNIA	8.96
3.3	POKÓJ DZIENNY	14.59
3.4	POKÓJ SYPIALNY	13.09
3.5	ŁAZIENKA	4.82
RAZEM:		48.71

UWAGA:
WYMIARY POMIESZCZEŃ ZOSTAŁY PODANE W ŚWIEŁIE ŚCIAN WYPRAWIONYCH TYNKIEM
WIZYTÓWKA LOKALU ZOSTAŁA WYKONANA NA PODSTAWIE PROJEKTU KONCEPCYJNEGO I
NIE JEST PODSTAWĄ DO ZAWARCIA UMOWY KUPNA/SPRZEDAŻY LOKALU