




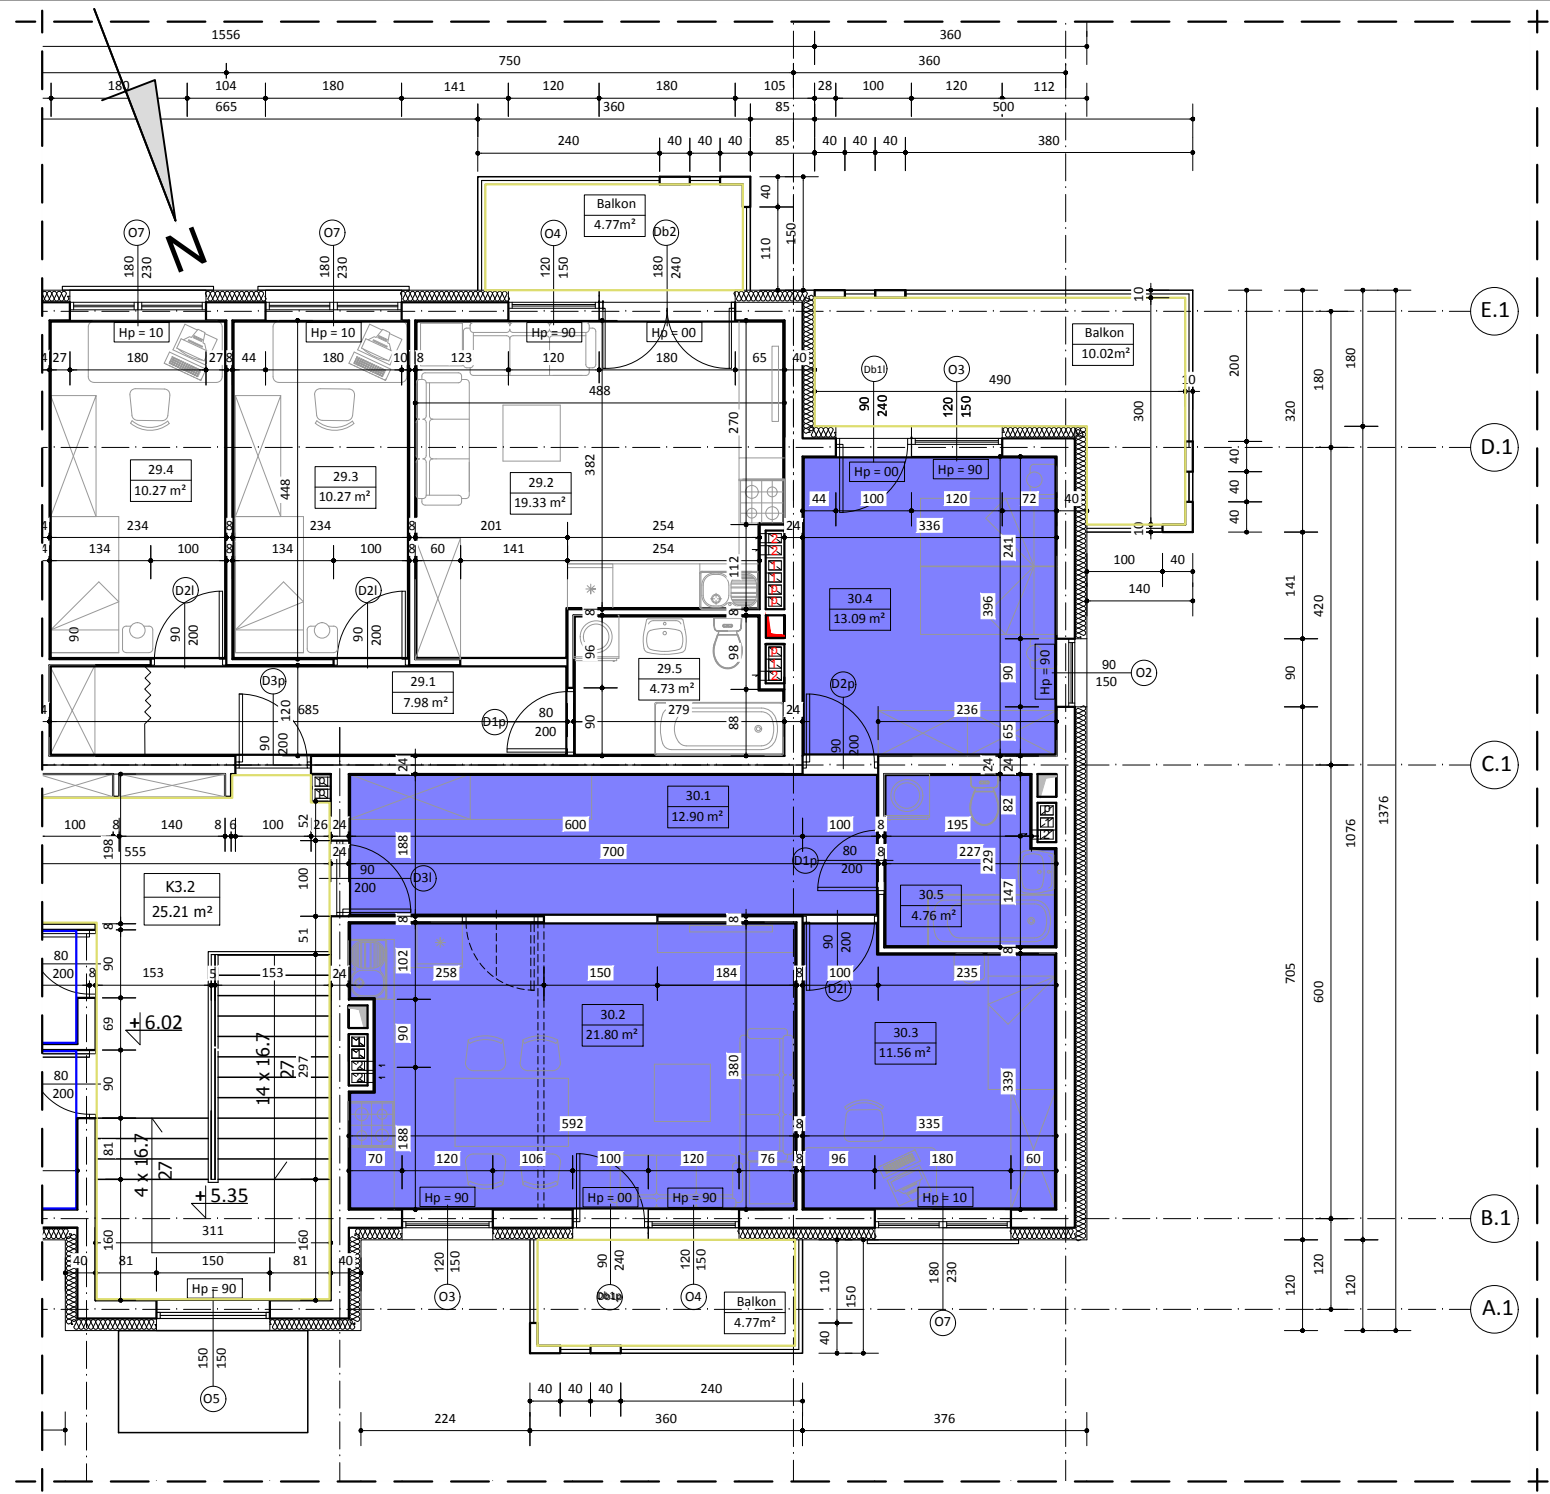

BUDYNEK NR 1 LOKAL NR 30

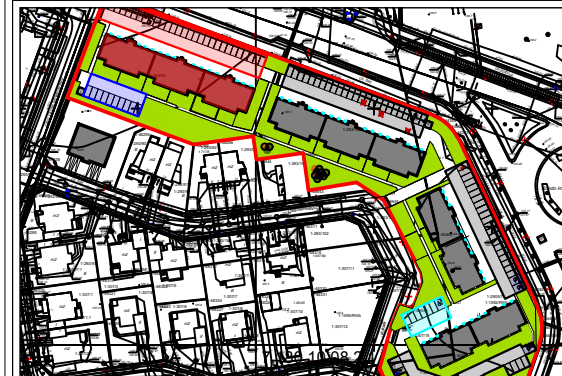

II PIĘTRO

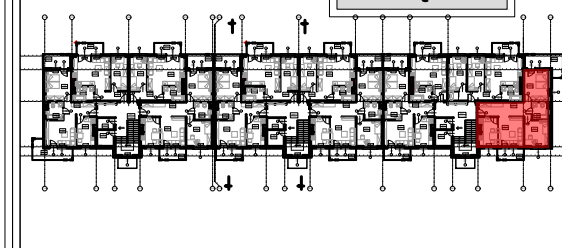

WYKAZ POMIESZCZEŃ

L.p.	NAZWA POMIESZCZENIA	m²
30.1	KOMUNIKACJA	12.90
30.2	POKÓJ DZIENNY + ANEKS	21.80
30.3	POKÓJ SYPIALNY	11.56
30.4	POKÓJ SYPIALNY	13.09
30.5	ŁAZIENKA	4.76
RAZEM:		64.11

UWAGA:

WYMIARY POMIESZCZEŃ ZOSTAŁY PODANE W ŚWIEŁIE ŚCIAN WYPRAWIONYCH TYNKIEM
WIZYTÓWKĄ LOKALU ZOSTAŁA WYKONANA NA PODSTAWIE PROJEKTU KONCEPCYJNEGO I
NIE JEST PODSTAWĄ DO ZAWARCIA UMOWY KUPNA/SPRZEDAŻY LOKALU