

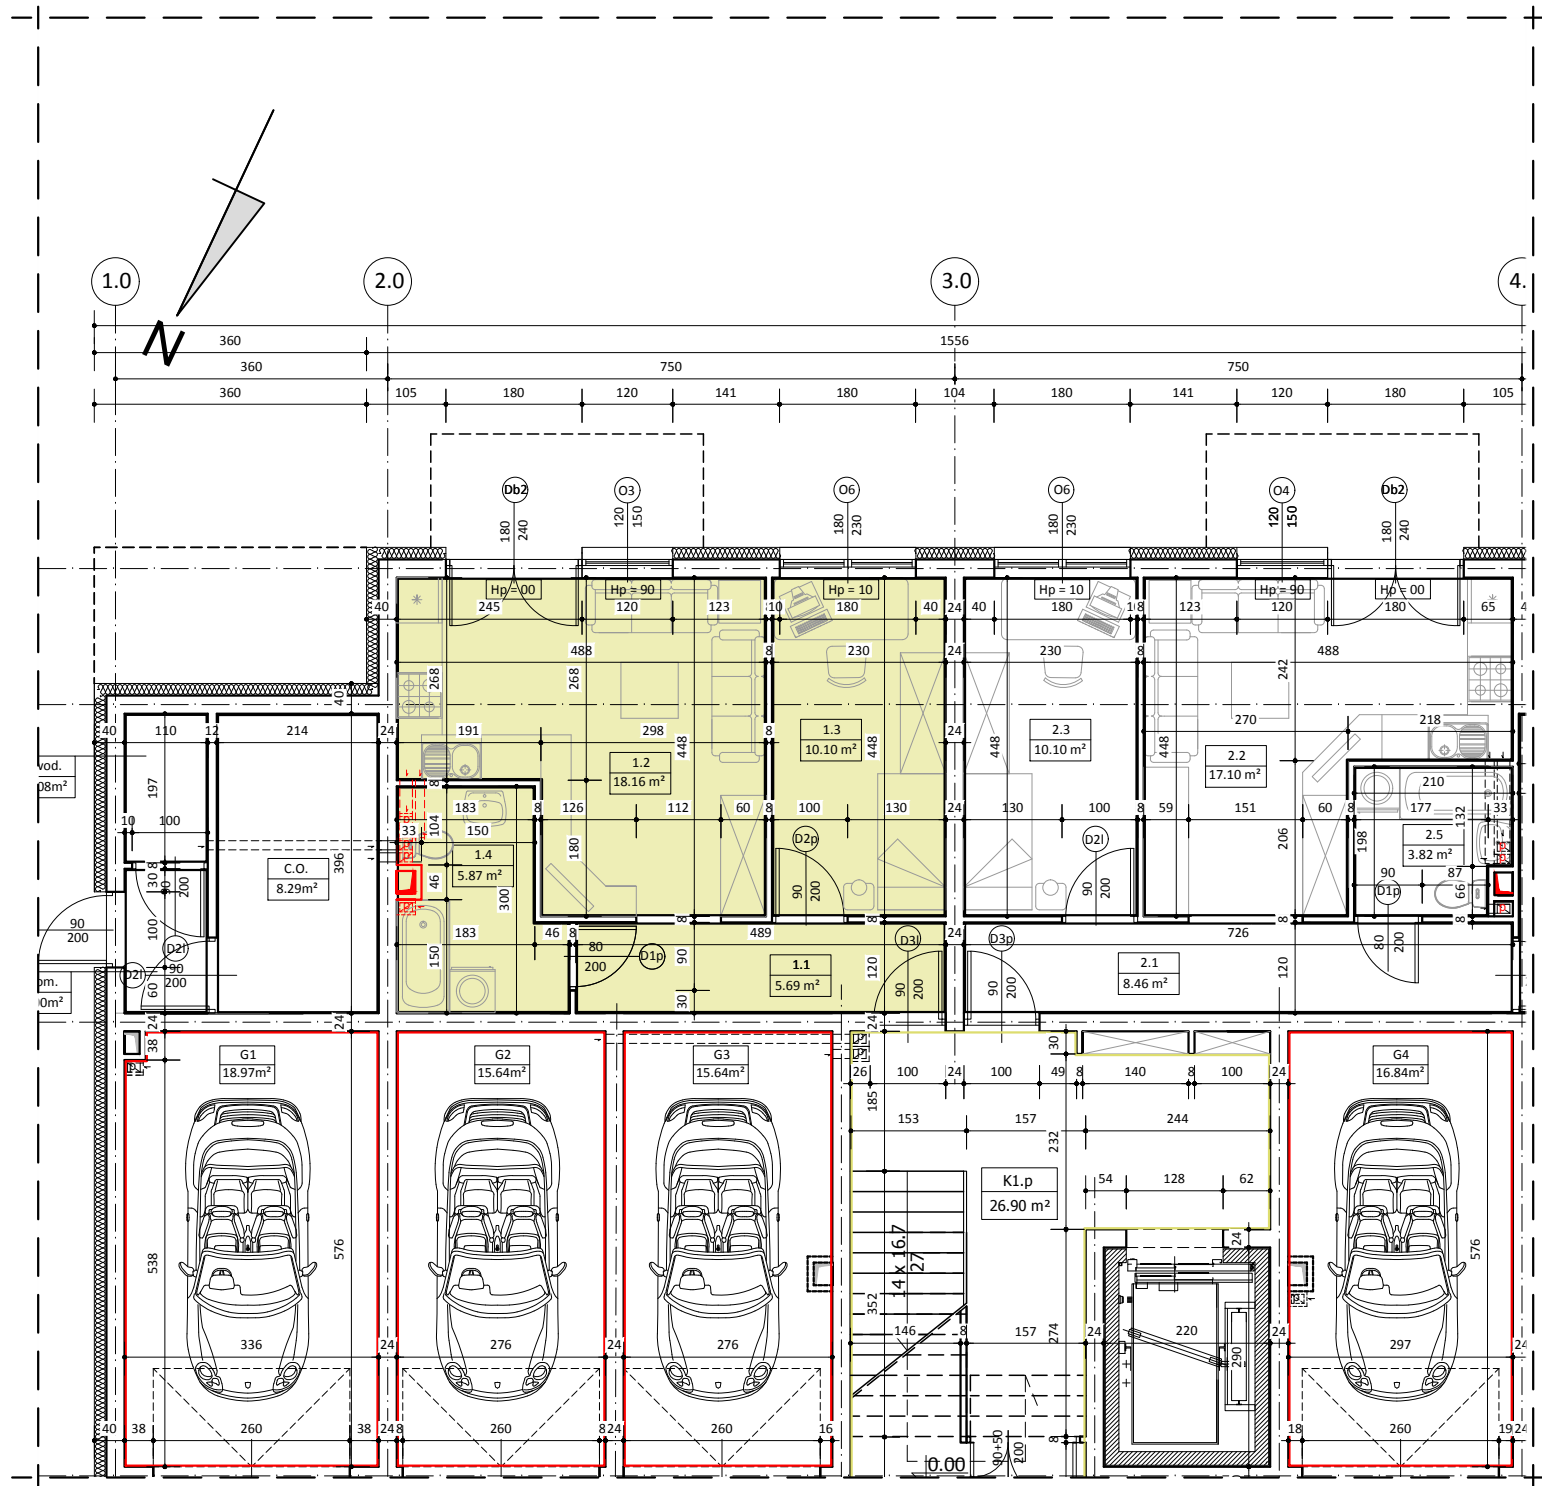


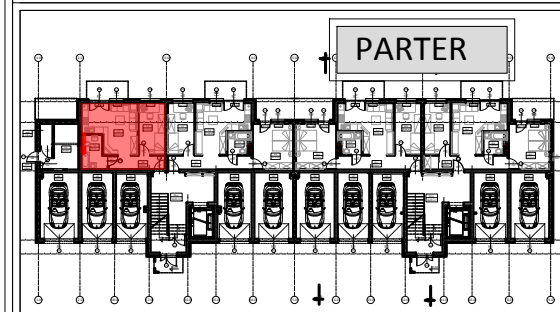

## BUDYNEK NR 4 LOKAL NR 1

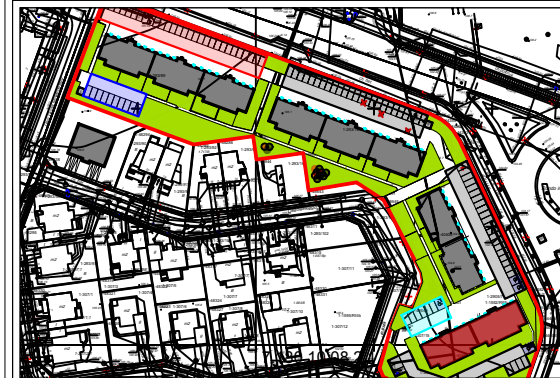

| WYKAZ POMIESZCZEŃ |                             |       |
|-------------------|-----------------------------|-------|
| L.p.              | NAZWA POMIESZCZENIA         | m²    |
| 1.1               | KOMUNIKACJA                 | 5.69  |
| 1.2               | POKÓJ DZIENNY + ANEKS KUCH. | 18.16 |
| 1.3               | POKÓJ SYPIALNY              | 10.10 |
| 1.4               | ŁAZIENKA                    | 5.87  |
| RAZEM:            |                             | 39.82 |

UWAGA:  
WYMIARY POMIESZCZEŃ ZOSTAŁY PODANE W ŚWIEŁIE ŚCIAN WYPRAWIONYCH TYNKIEM  
WIZYTÓWKA LOKAŁU ZOSTAŁA WYKONANA NA PODSTAWIE PROJEKTU KONCEPCYJNEGO I  
NIE JEST PODSTAWĄ DO ZAWARCIA UMOWY KUPNA/SPRZEDAŻY LOKAŁU