

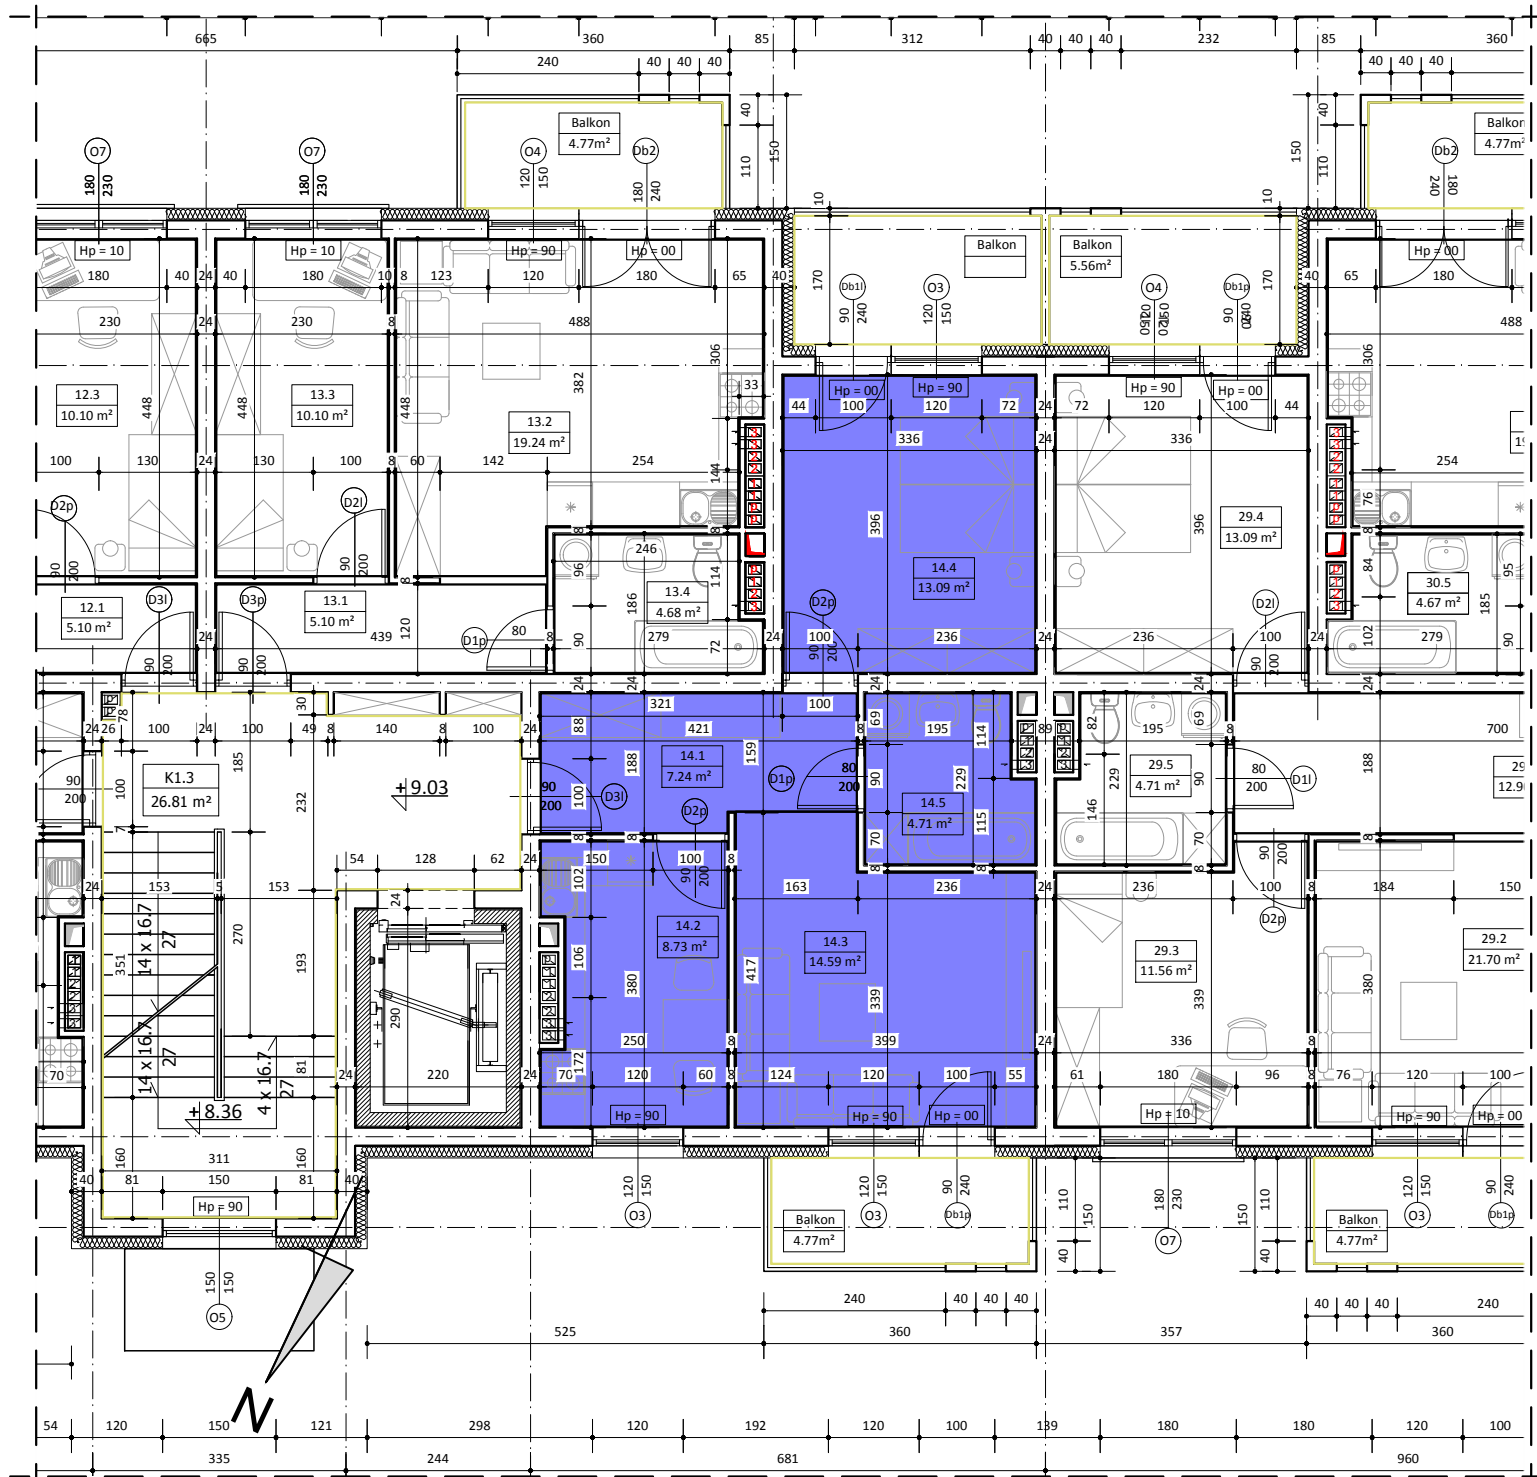


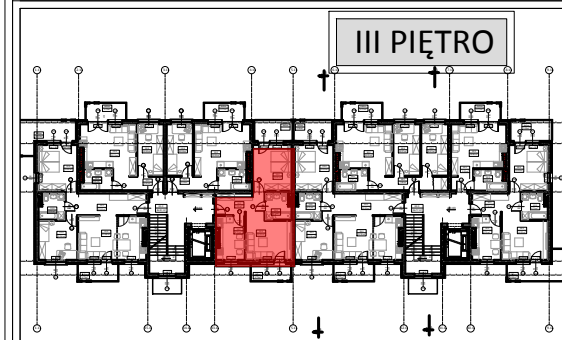

BUDYNEK NR 4
LOKAL NR 14

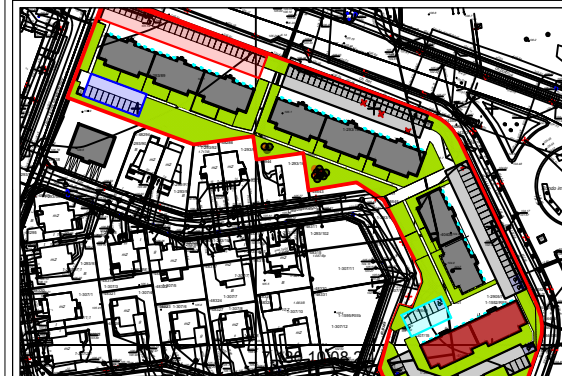

WYKAZ POMIESZCZEŃ

L.p.	NAZWA POMIESZCZENIA	m ²
14.1	KOMUNIKACJA	7.24
14.2	KUCHNIA	8.73
14.3	POKÓJ DZIENNY	14.59
14.4	POKÓJ SYPIALNY	13.09
14.5	ŁAZIENKA	4.71
RAZEM:		48.36

UWAGA:
WYMIARY POMIESZCZEŃ ZOSTAŁY PODANE W ŚWIELE ŚCIAN WYPRAWIONYCH TYNKIEM
WIZYTÓWKĄ LOKALU ZOSTAŁA WYKONANA NA PODSTAWIE PROJEKTU KONCEPCYJNEGO I
NIE JEST PODSTAWĄ DO ZAWARCIA UMOWY KUPNA/SPRZEDAŻY LOKALU