

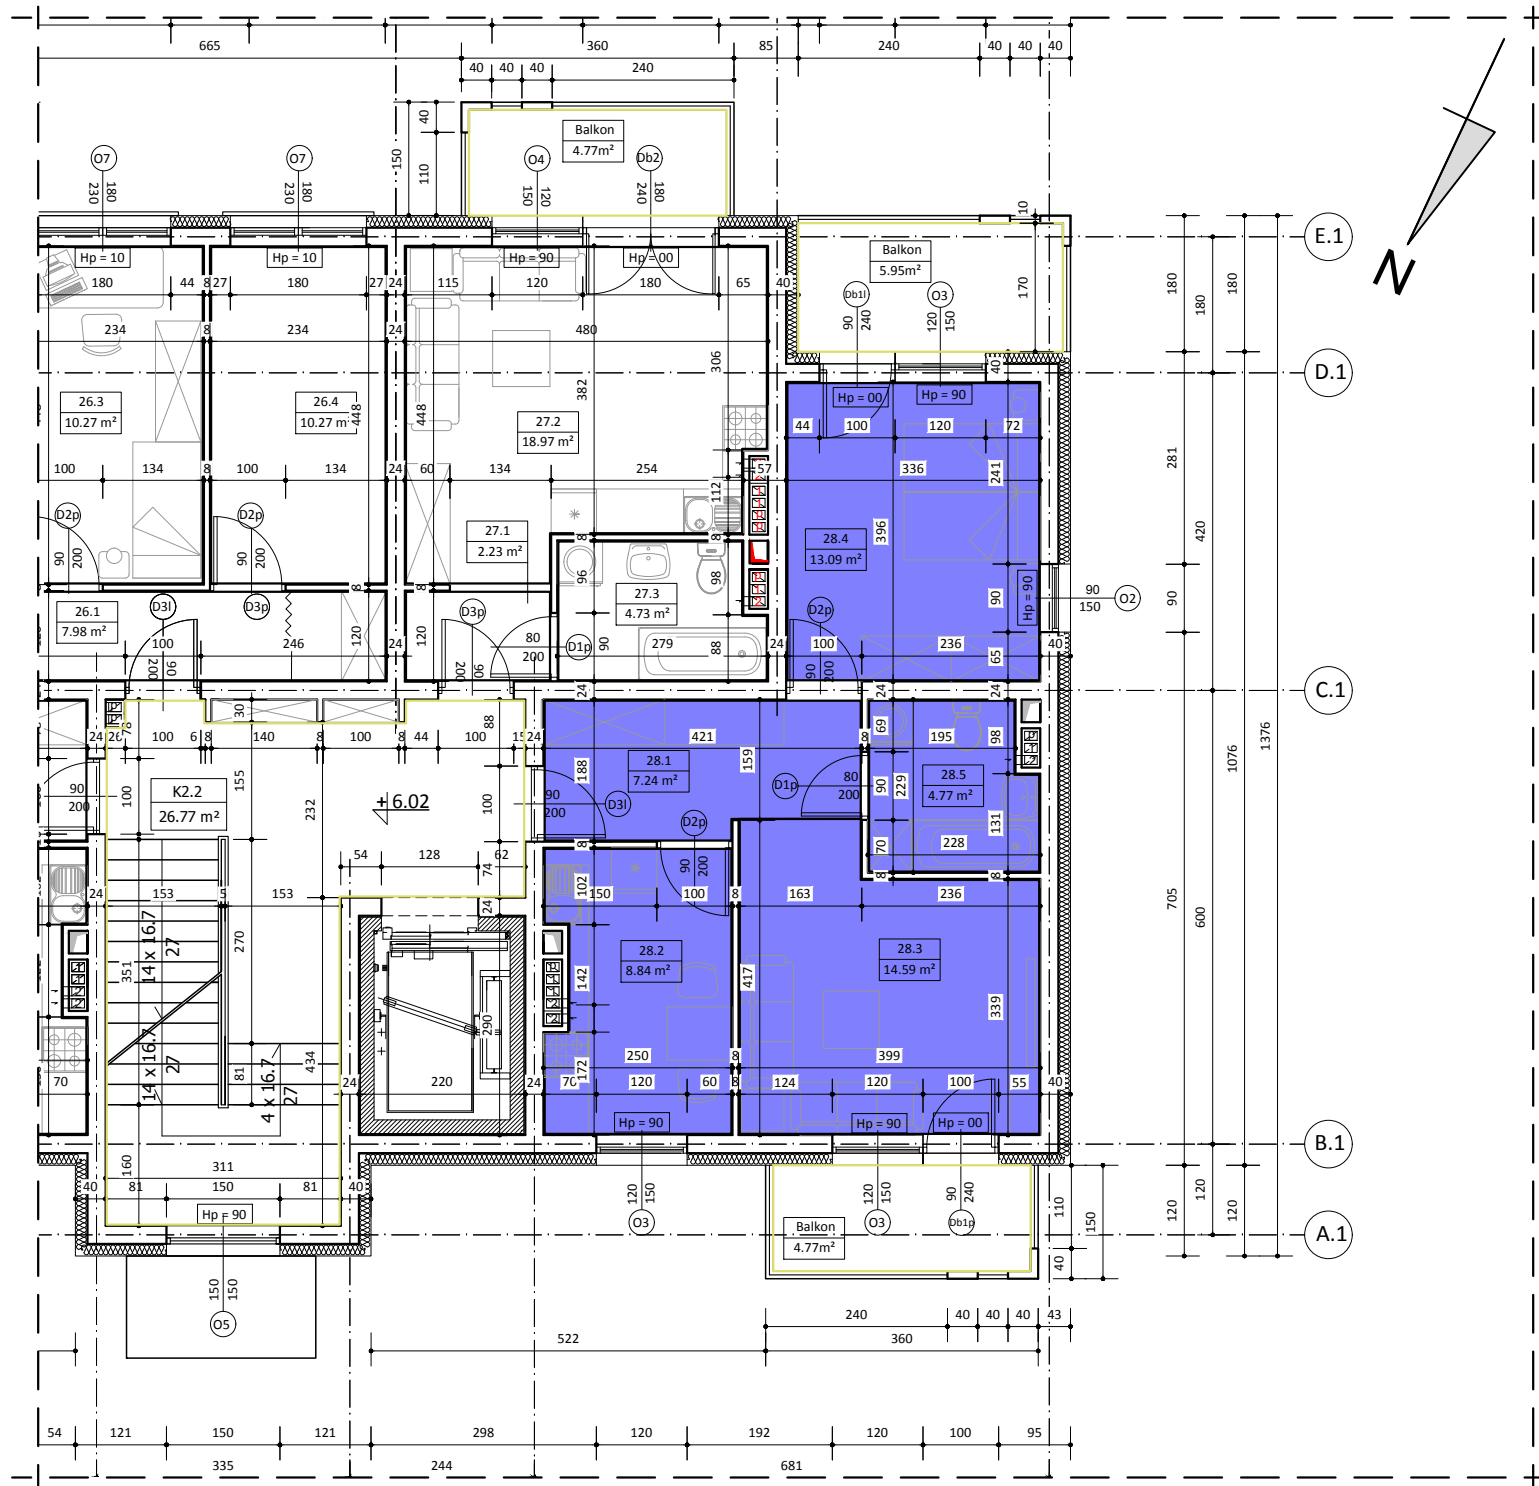


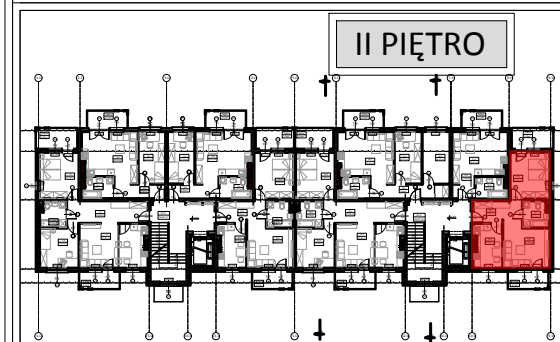

BUDYNEK NR 4 LOKAL NR 28

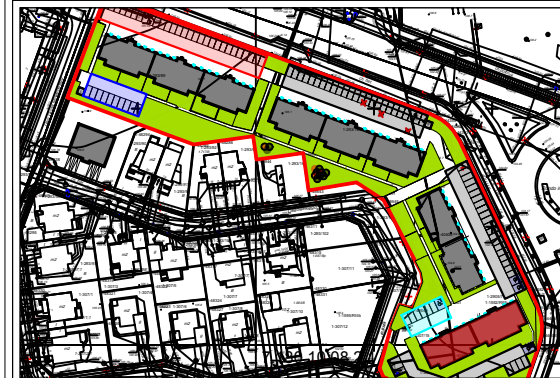

WYKAZ POMIESZCZEŃ

L.p.	NAZWA POMIESZCZENIA	m²
28.1	KOMUNIKACJA	7.24
28.2	KUCHNIA	8.84
28.3	POKÓJ DZIENNY	14.59
28.4	POKÓJ SYPIALNY	13.09
28.5	ŁAZIENKA	4.77
RAZEM:		48.53

UWAGA:
WYMIARY POMIESZCZEŃ ZOSTAŁY PODANE W ŚWIELE ŚCIAN WYPRAWIONYCH TYNKIEM
WIZYTÓWKA LOKAŁU ZOSTAŁA WYKONANA NA PODSTAWIE PROJEKTU KONCEPCYJNEGO I
NIE JEST PODSTAWĄ DO ZAWARCIA UMOWY KUPNA/SPRZEDAŻY LOKAŁU