

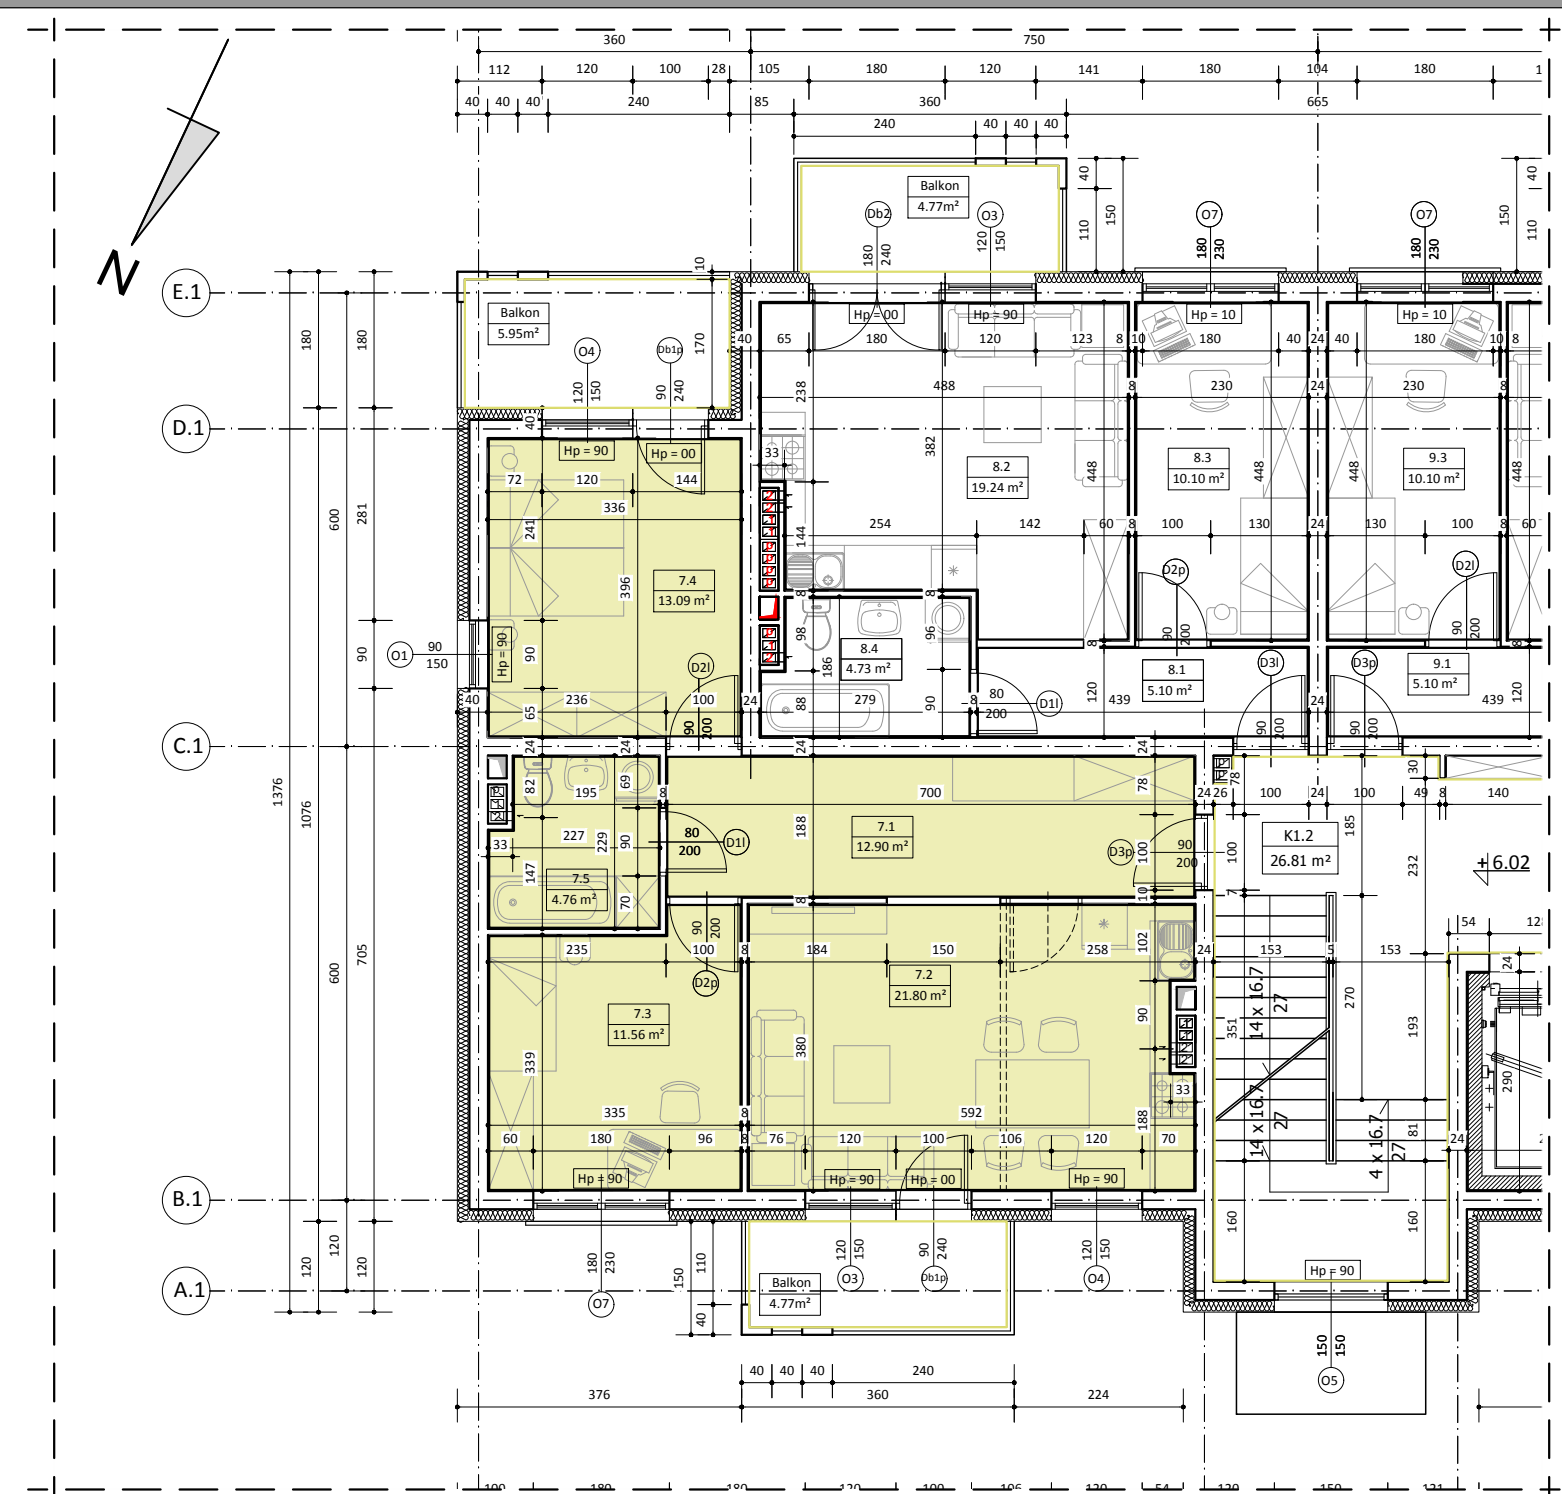


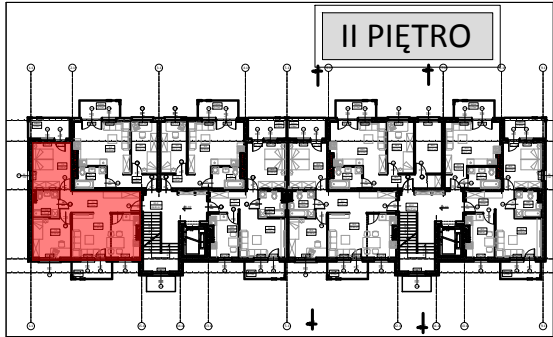

BUDYNEK NR 4
LOKAL NR 7

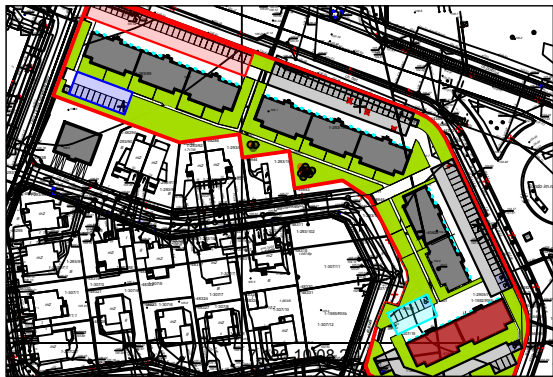

WYKAZ POMIESZCZEŃ		
L.p.	NAZWA POMIESZCZENIA	m ²
7.1	KOMUNIKACJA	12.90
7.2	POKÓJ DZIENNY + ANEKS KUCH.	21.80
7.3	POKÓJ SYPIALNY	11.56
7.4	POKÓJ SYPIALNY	13.09
7.5	ŁAZIENKA	4.76
RAZEM:		64.11

UWAGA:
WYMIARY POMIESZCZEŃ ZOSTAŁY PODANE W ŚWIEŁIE ŚCIAN WYPRAWIONYCH TYNKIEM
WIZYTÓWKĄ LOKALU ZOSTAŁA WYKONANA NA PODSTAWIE PROJEKTU KONSEPCYJNEGO I
NIE JEST PODSTAWĄ DO ZAWARCIA UMOWY KUPNA/SPRZEDAŻY LOKALU