




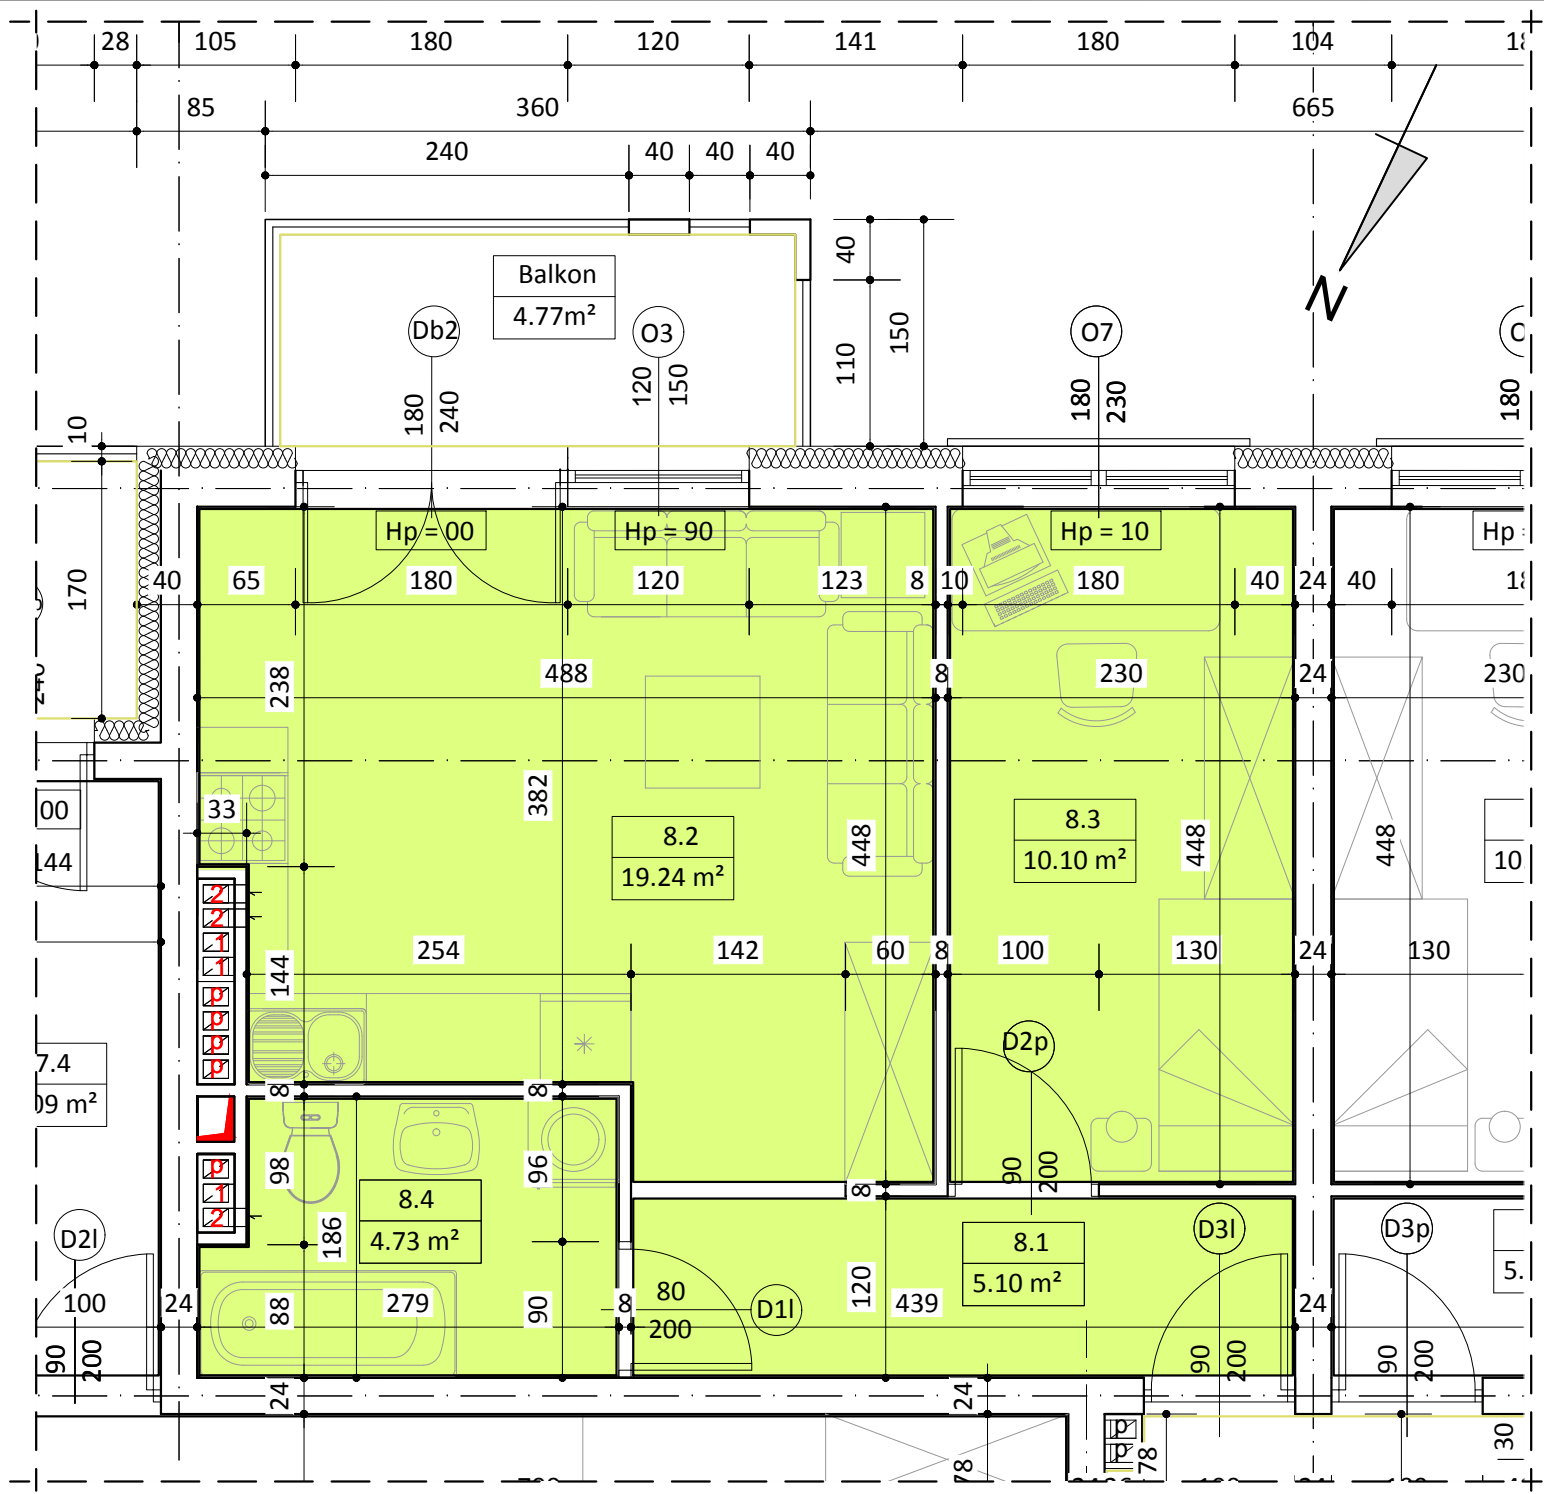

BUDYNEK NR 4
LOKAL NR 8

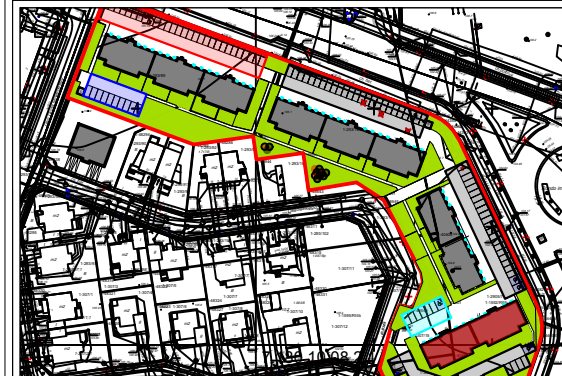

II PIĘTRO

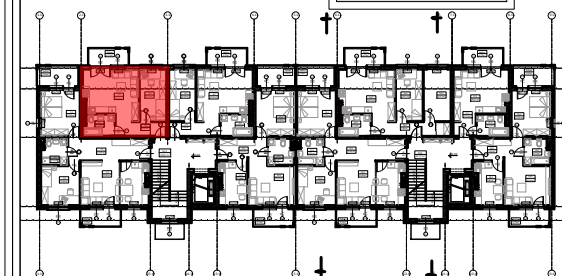

WYKAZ POMIESZCZEŃ

L.p.	NAZWA POMIESZCZENIA	m²
8.1	KOMUNIKACJA	5.10
8.2	POKÓJ DZIENNY + ANEKS KUCH.	19.24
8.3	POKÓJ SYPIALNY	10.10
8.4	ŁAZIENKA	4.73
RAZEM:		39.17

UWAGA:
WYMIARY POMIESZCZEŃ ZOSTAŁY PODANE W ŚWIEŁIE ŚCIAN WYPRAWIONYCH TYNKIEM
WIZYTÓWKĄ LOKALU ZOSTAŁA WYKONANA NA PODSTAWIE PROJEKTU KONCEPCYJNEGO I
NIE JEST PODSTAWĄ DO ZAWARCIA UMOWY KUPNA/SPRZEDAŻY LOKALU