



RZUT GARAŻU skala 1:100

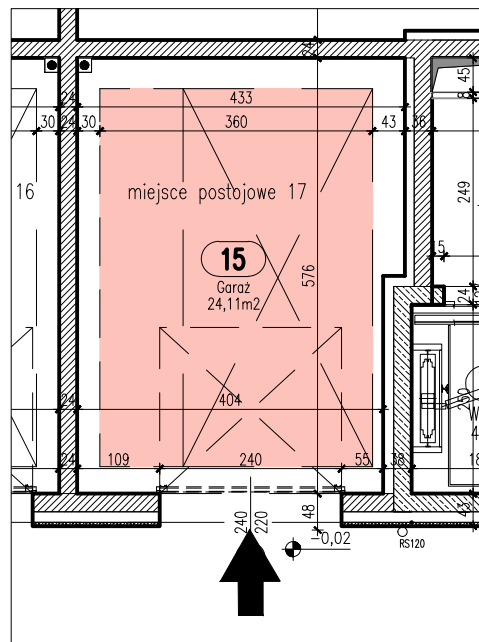

Położenie garażu w bloku
skala 1:1000

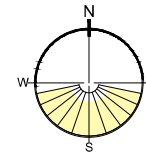

Powierzchnia garażu: 24,11m²



Garaż 15

miejsce postojowe 17

Gdynia, ul. Makuszyńskiego

Miejsce postojowe spełnia wymogi miejsca dla osoby niepełnosprawnej.