

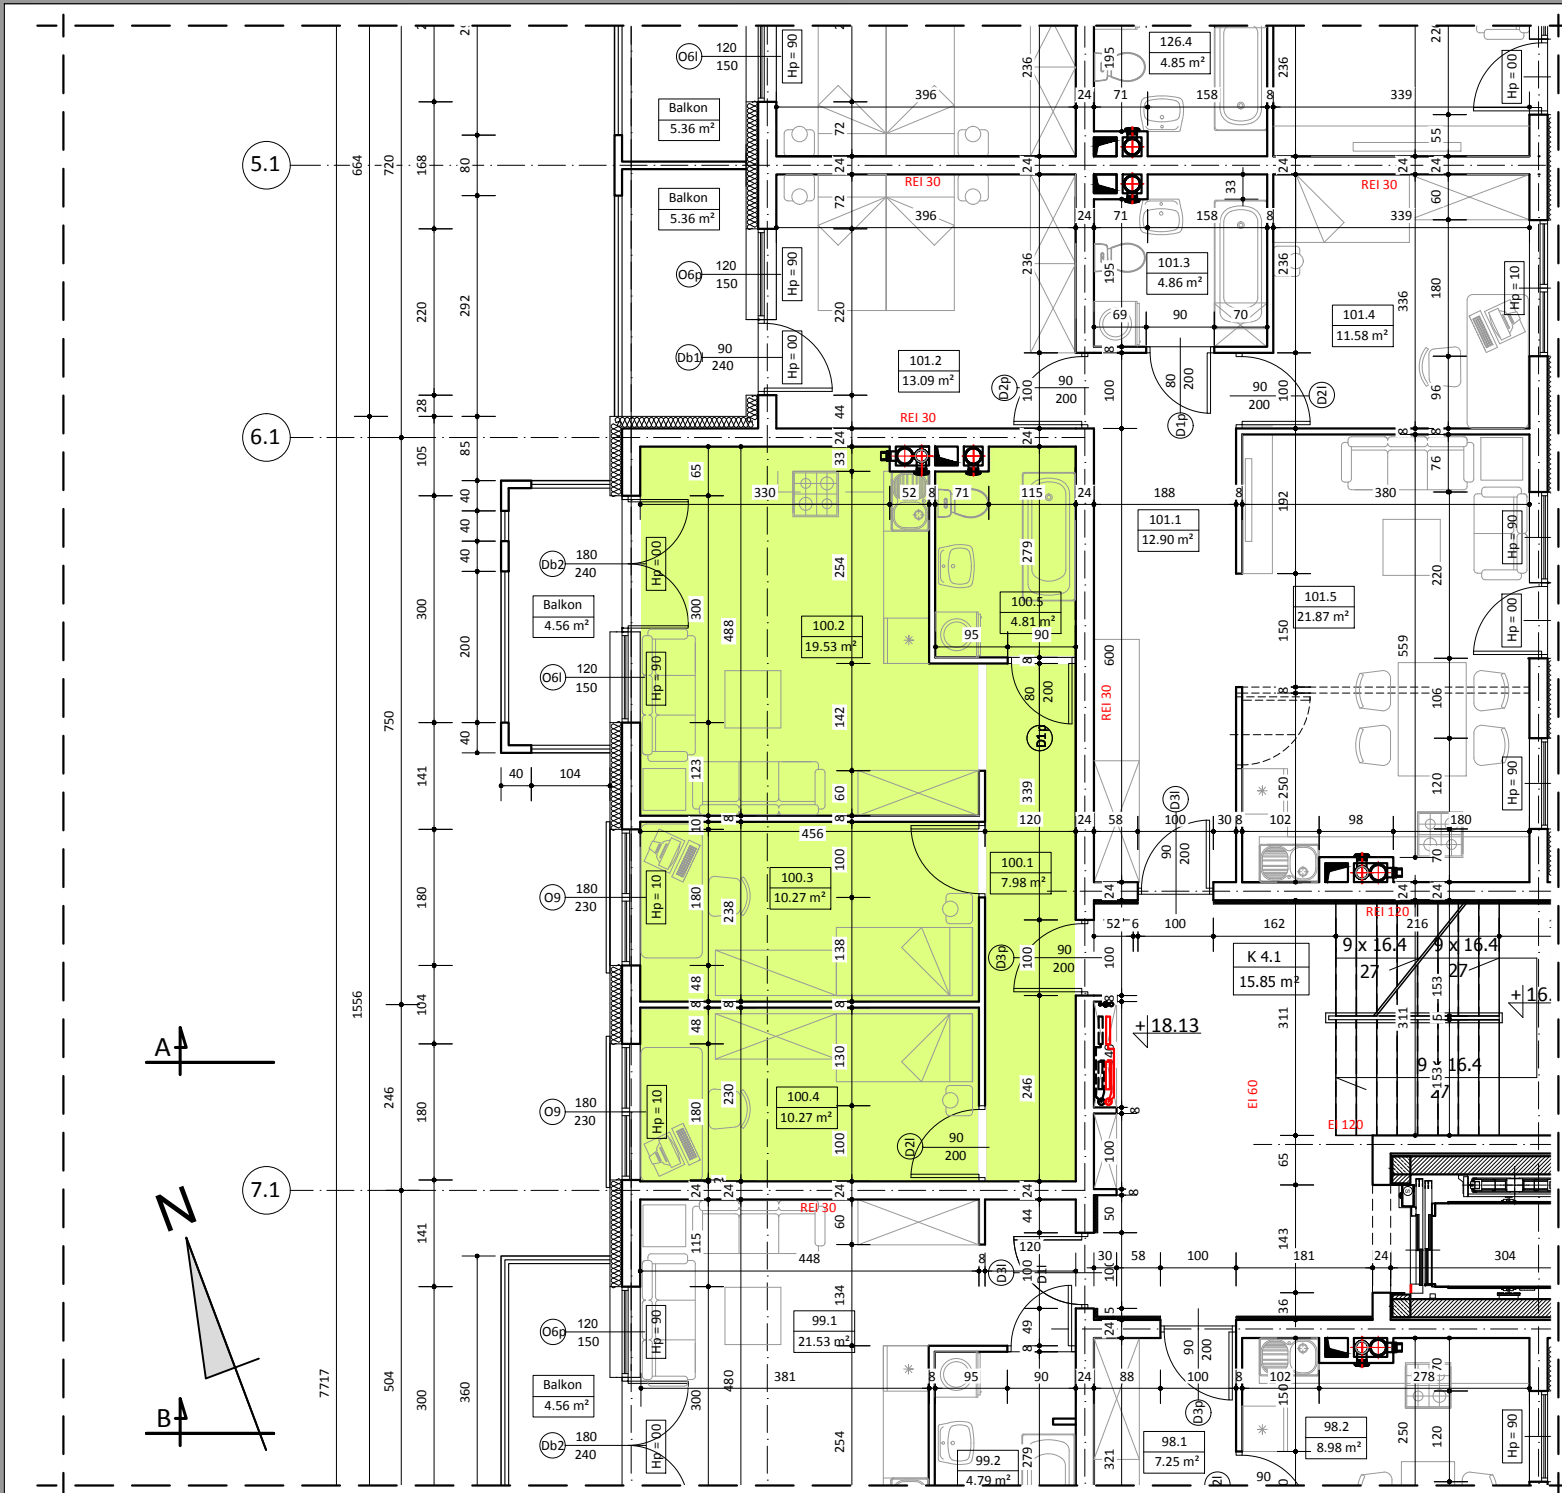


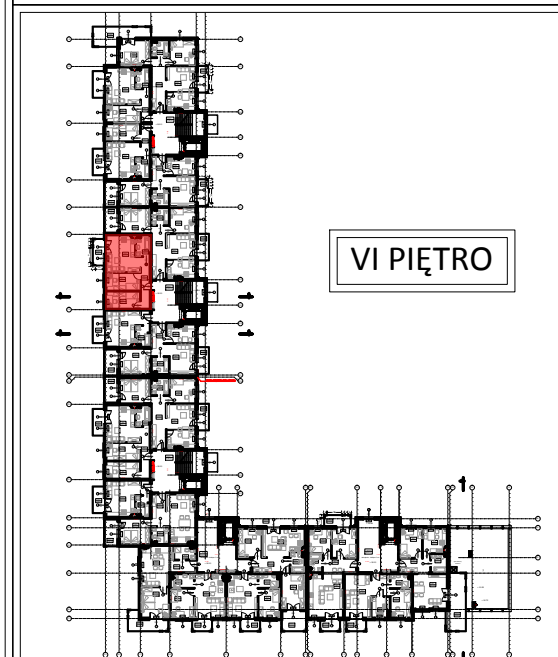

BUDYNEK B LOKAL NR 100

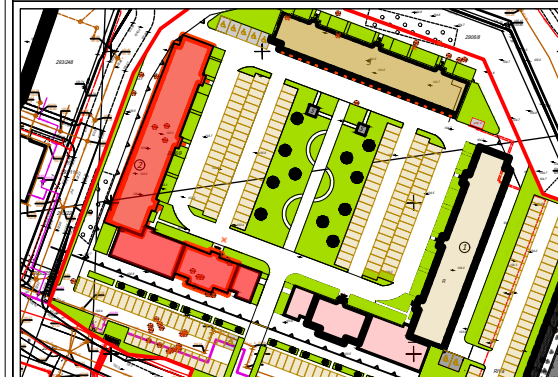

WYKAZ POMIESZCZEŃ

L.p.	NAZWA POMIESZCZENIA	m ²
100.1	PRZEDPOKÓJ	7.98
100.2	POKÓJ DZIENNY + ANKES KUCH.	19.53
100.3	POKÓJ SYPIALNY	10.27
100.4	POKÓJ SYPIALNY	10.27
100.5	ŁAZIENKA	4.81
RAZEM:		52.86

UWAGA:
WYMIARY POMIESZCZEŃ ZOSTAŁY PODANE W ŚWIELE ŚCIAN WYPRAWIONYCH TYNKIEM
WIZYTÓWKA LOKALU ZOSTAŁA WYKONANA NA PODSTAWIE PROJEKTU KONCEPCYJNEGO I
NIE JEST PODSTAWĄ DO ZAWARCIA UMOWY KUPNA/SPRZEDAŻY LOKALU