
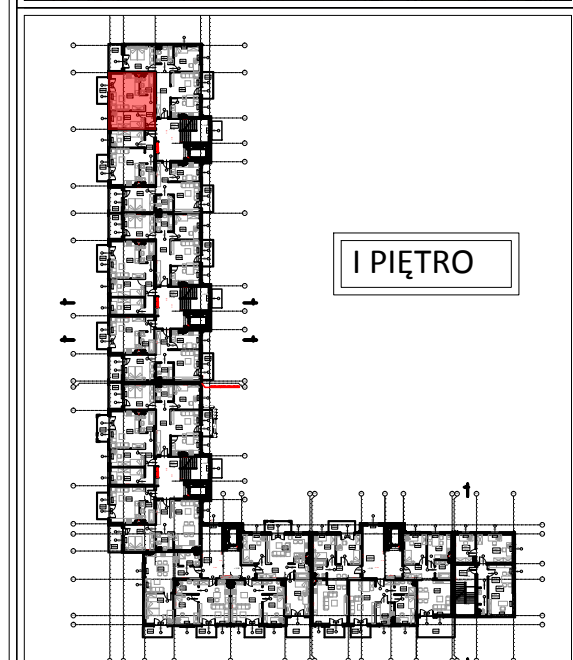
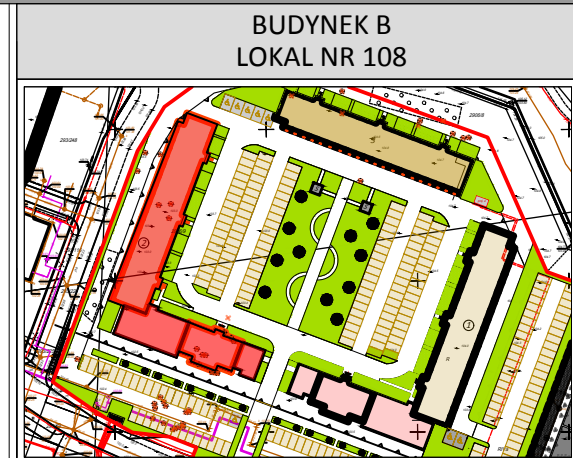


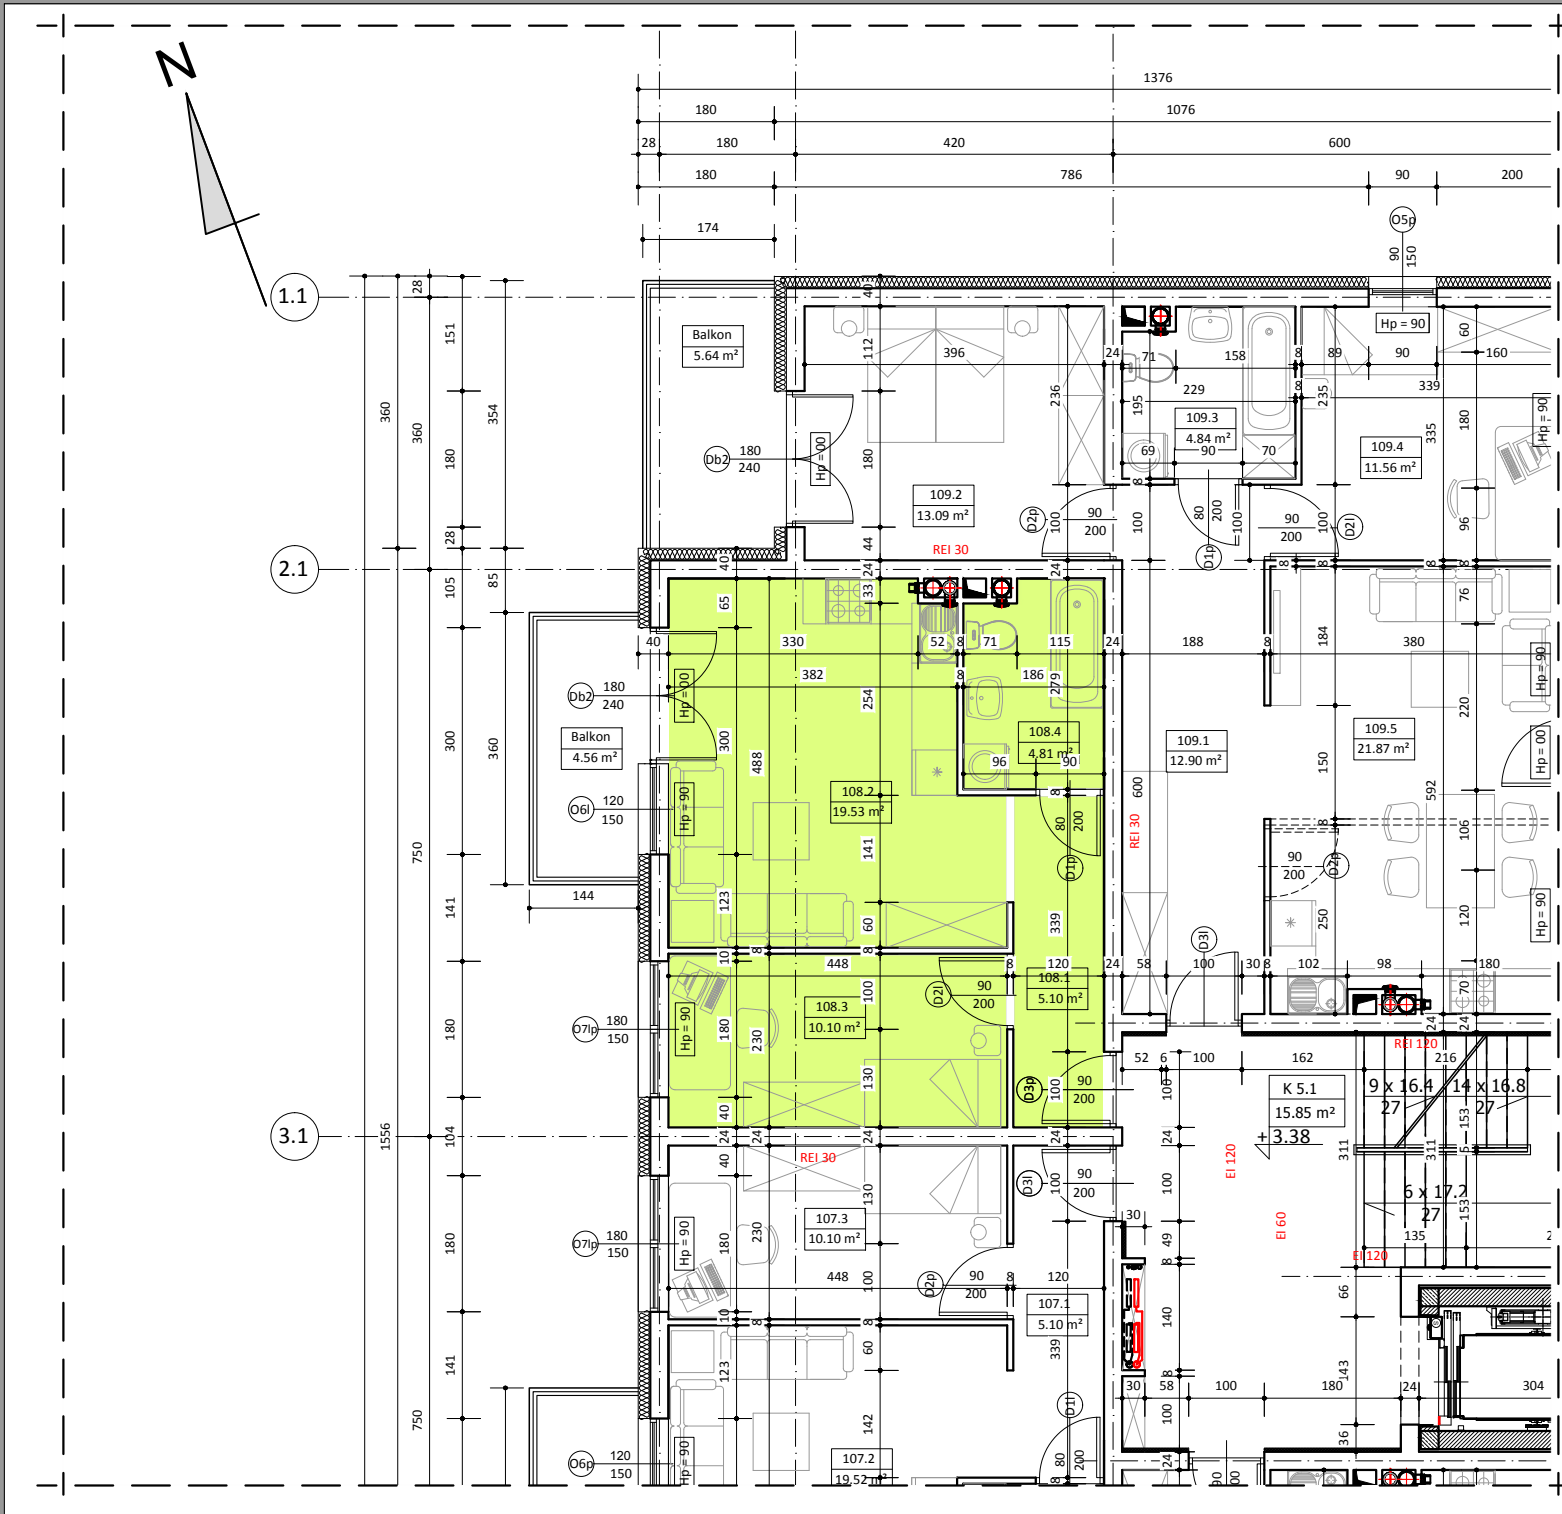

WYKAZ POMIESZCZEŃ		
L.p.	NAZWA POMIESZCZENIA	m²
108.1	PRZEDPOKÓJ	5.10
108.2	POKÓJ DZIENNY + ANEKS	19.53
108.3	POKÓJ SYPIALNY	10.10
108.4	ŁAZIENKA	4.81
RAZEM:		39.54

UWAGA:
 WYMIARY POMIESZCZEŃ ZOSTAŁY PODANE W ŚWIEŁIE ŚCIAN WYPRAWIONYCH TYNKIEM
 WIZYTÓWKA LOKALU ZOSTAŁA WYKONANA NA PODSTAWIE PROJEKTU KONSEPCYJNEGO I
 NIE JEST PODSTAWĄ DO ZAWARCIA UMOWY KUPNA/SPRZEDAŻY LOKALU