

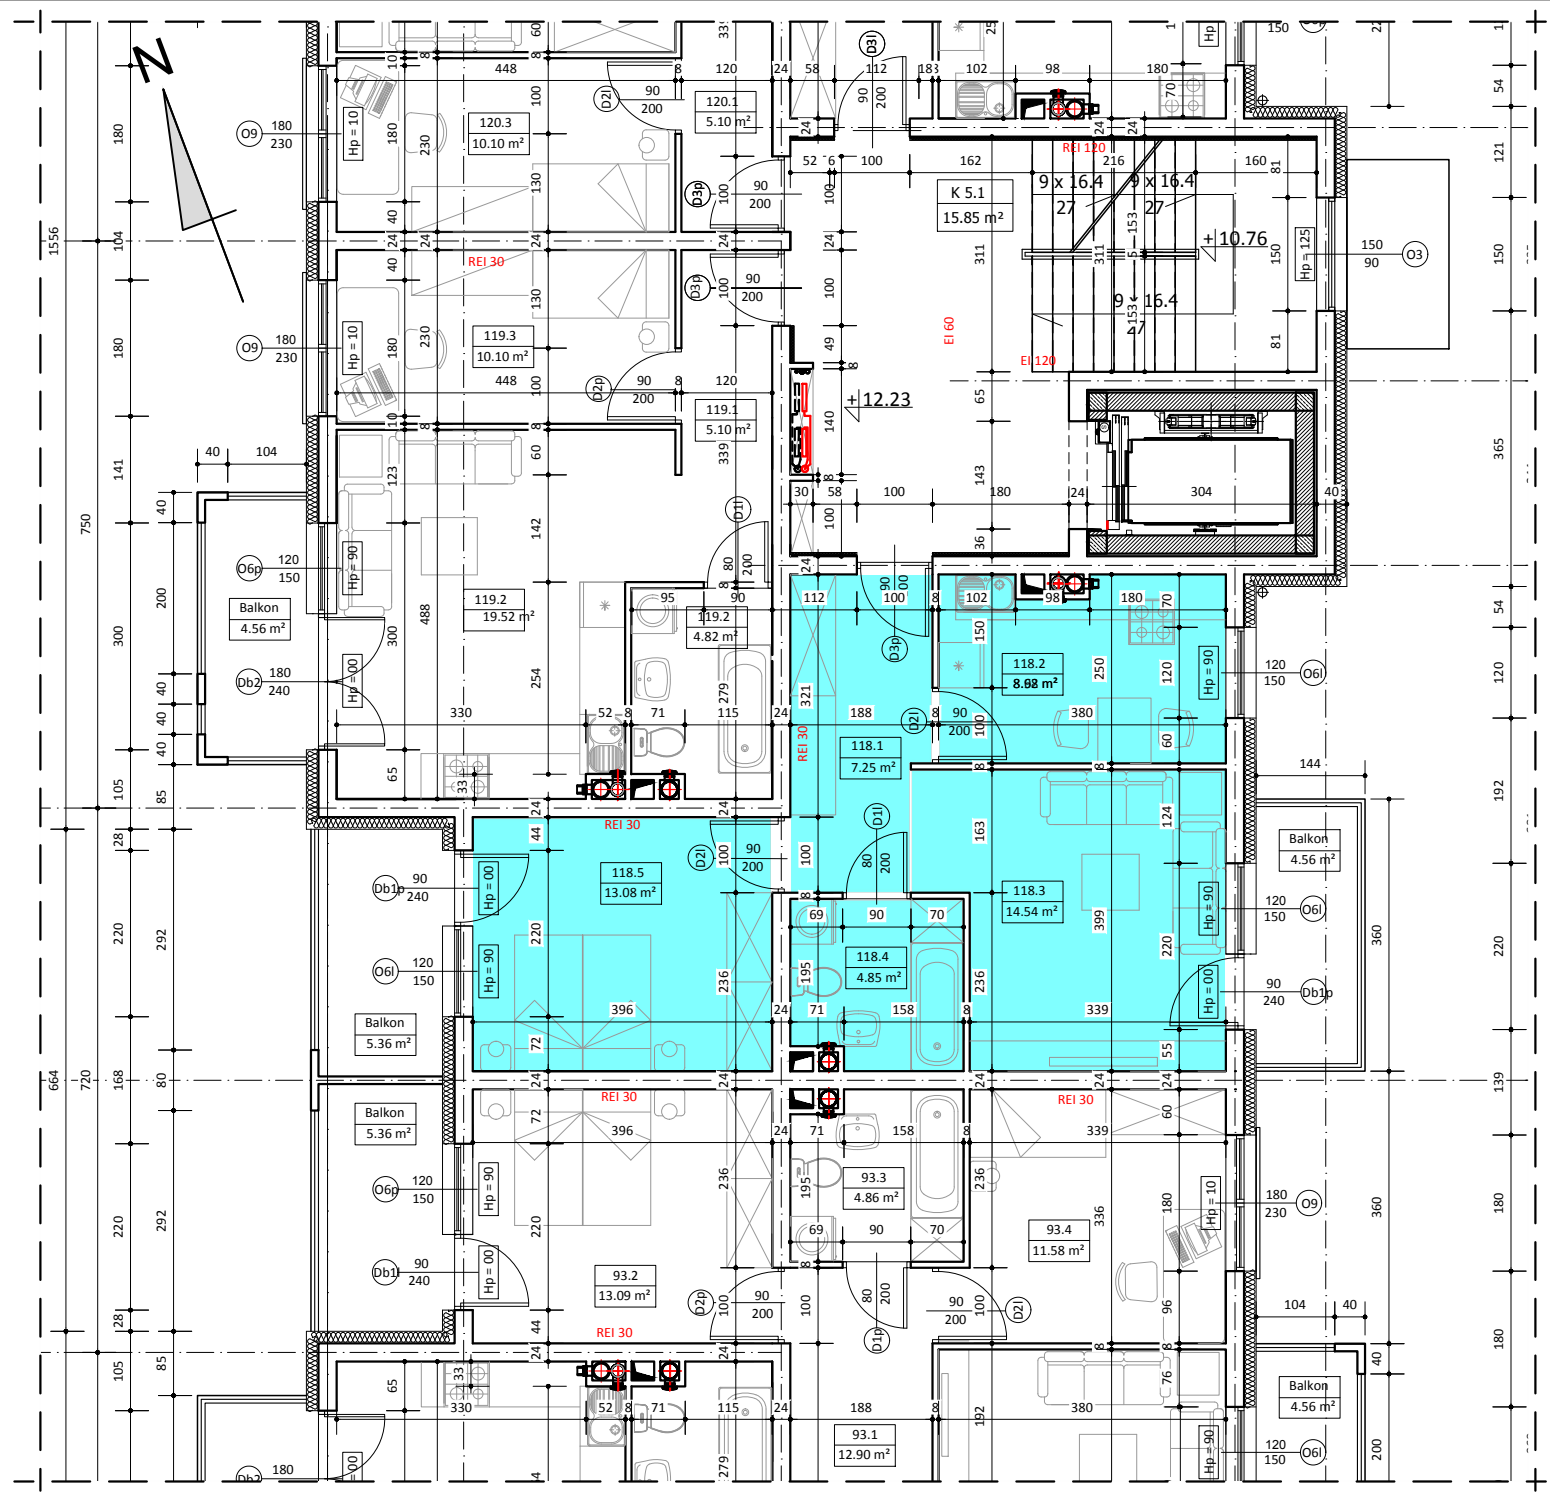


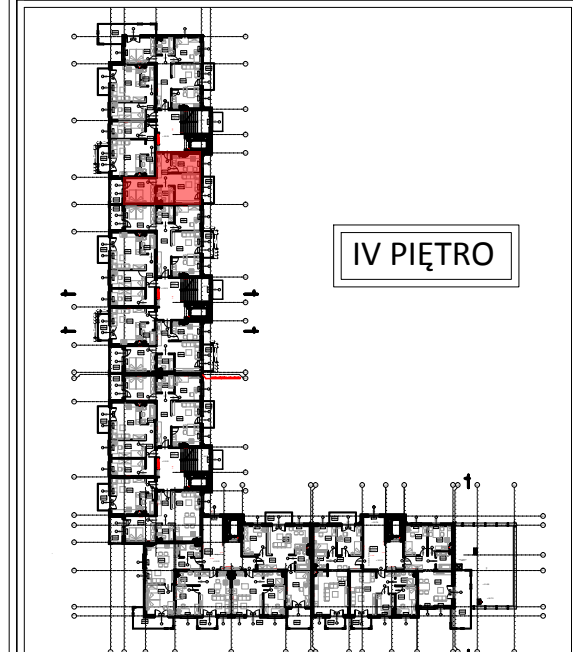

BUDYNEK B LOKAL NR 118

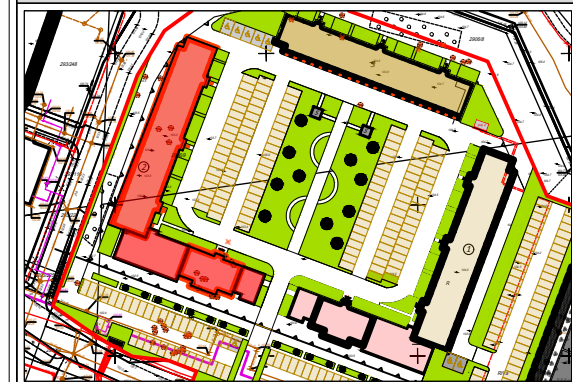

IV PIĘTRO

WYKAZ POMIESZCZEŃ

L.p.	NAZWA POMIESZCZENIA	m ²
118.1	PRZEDPOKÓJ	7.25
118.2	KUCHNIA	8.98
118.3	POKÓJ DZIENNY	14.54
118.4	ŁAZIENKA	4.85
118.5	POKÓJ SYPIALNY	13.08
RAZEM:		48.70

UWAGA:
WYMIARY POMIESZCZEŃ ZOSTAŁY PODANE W ŚWIEŁIE ŚCIAN WYPRAWIONYCH TYNKIEM
WIZYTÓWKĄ LOKALU ZOSTAŁA WYKONANA NA PODSTAWIE PROJEKTU KONCEPCYJNEGO I
NIE JEST PODSTAWĄ DO ZAWARCIA UMOWY KUPNA/SPRZEDAŻY LOKALU