

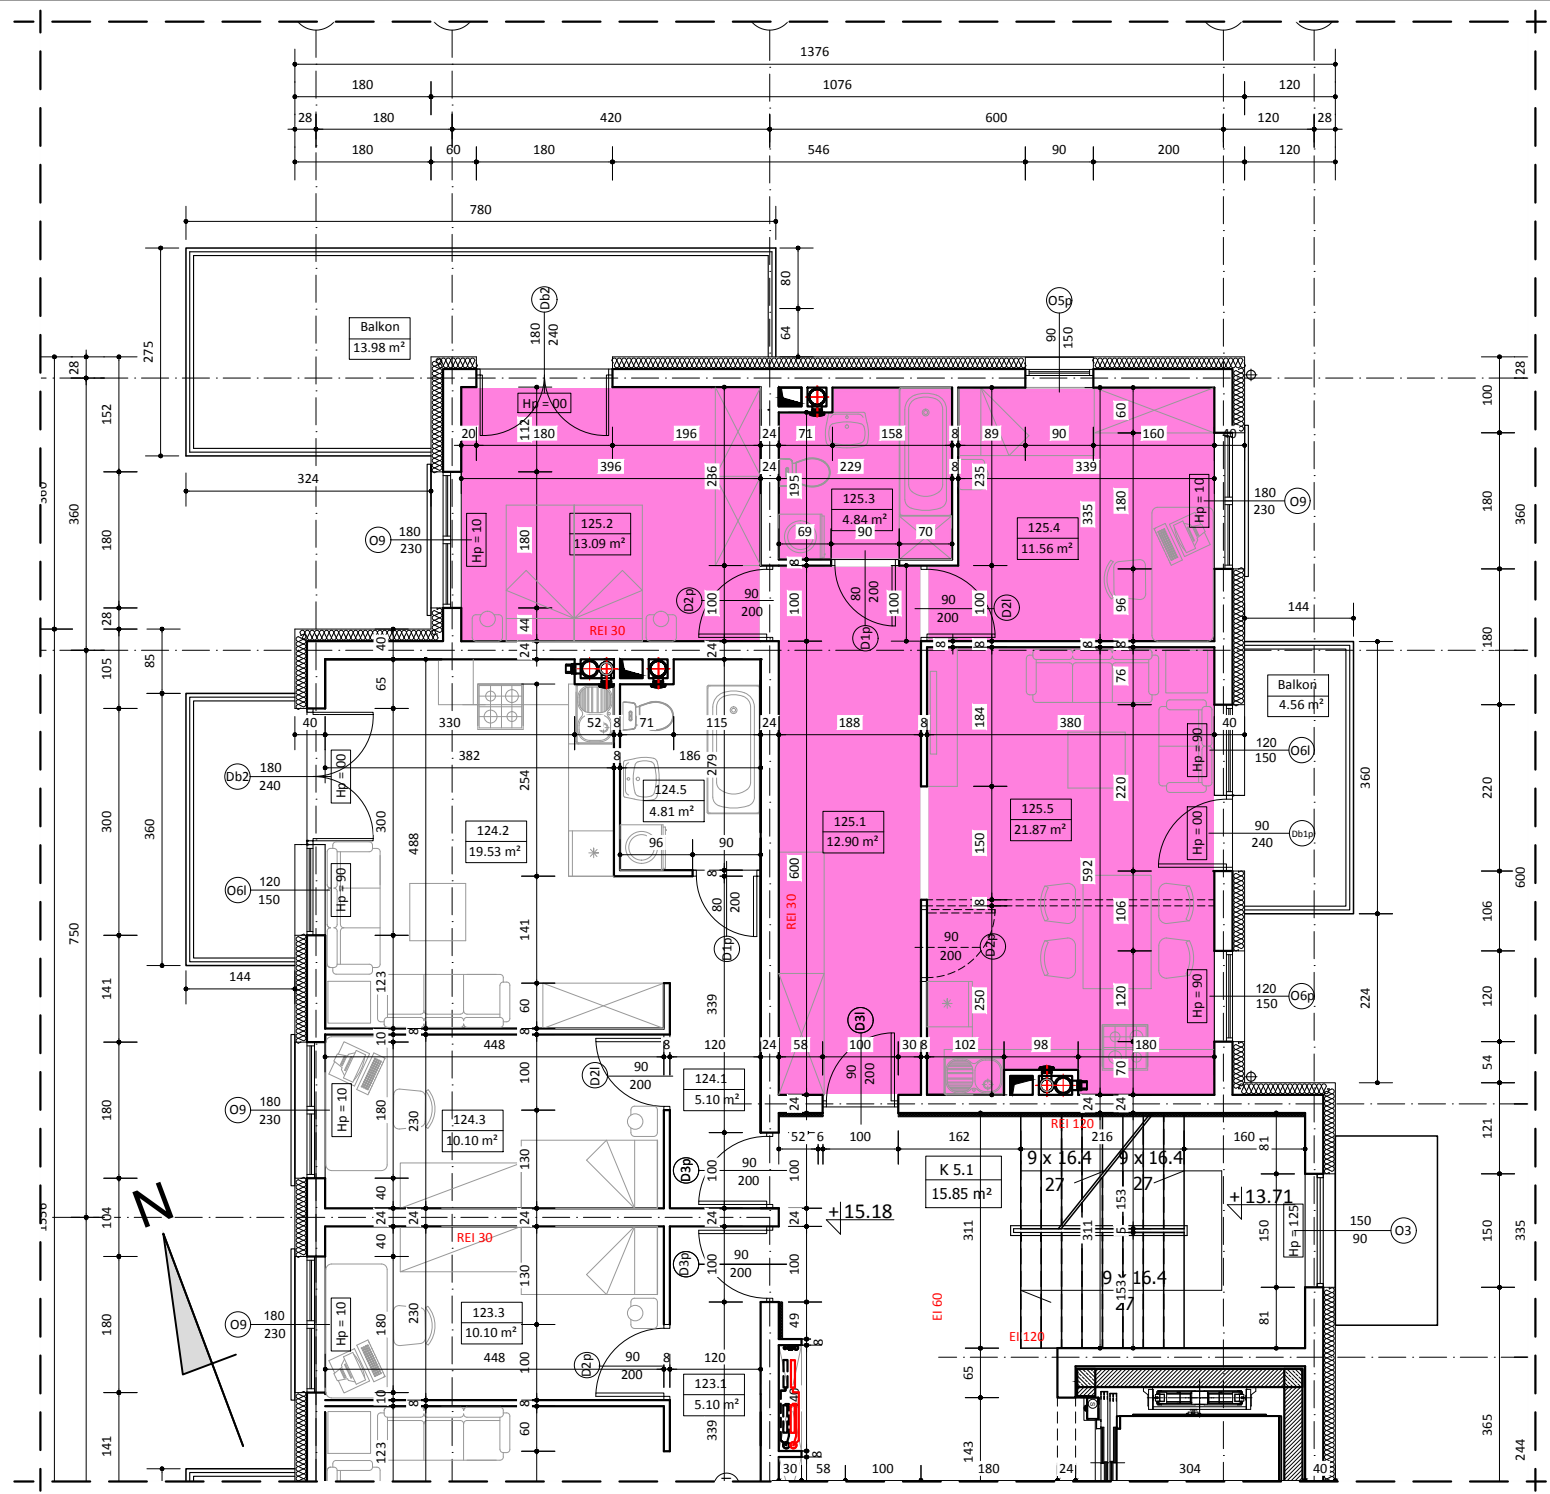


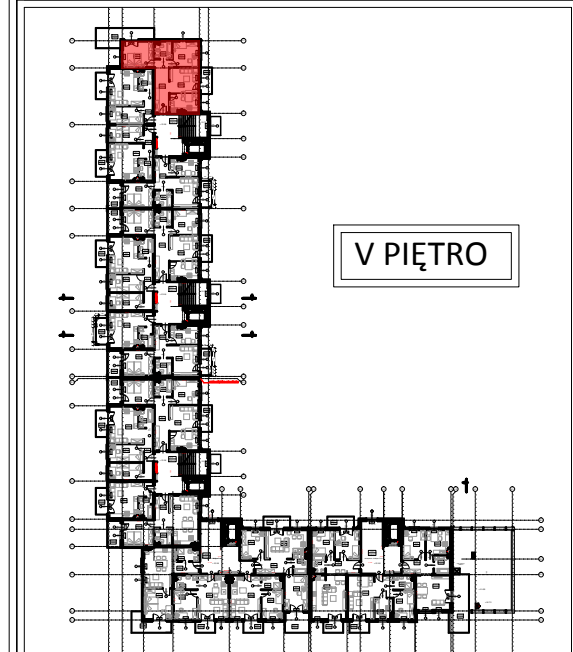

## BUDYNEK B LOKAL NR 125

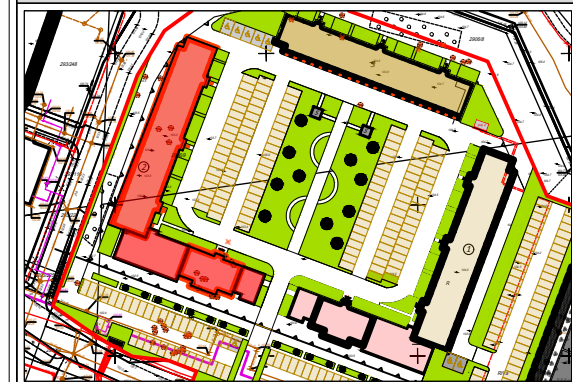

## V PIĘTRO

### WYKAZ POMIESZCZEŃ

| L.p.   | NAZWA POMIESZCZENIA         | m²    |
|--------|-----------------------------|-------|
| 125.1  | PRZEDPOKÓJ                  | 12.90 |
| 125.2  | POKÓJ SYPIALNY              | 13.09 |
| 125.3  | ŁAZIENKA                    | 4.84  |
| 125.4  | POKÓJ SYPIALNY              | 11.56 |
| 125.5  | POKÓJ DZIENNY + ANEKS KUCH. | 21.87 |
| RAZEM: |                             | 64.26 |

UWAGA:  
WYMIARY POMIESZCZEŃ ZOSTAŁY PODANE W ŚWIEŁIE ŚCIAN WYPRAWIONYCH TYNKIEM  
WIZYTÓWKĄ LOKALU ZOSTAŁA WYKONANA NA PODSTAWIE PROJEKTU KONCEPCYJNEGO I  
NIE JEST PODSTAWĄ DO ZAWARCIA UMOWY KUPNA/SPRZEDAŻY LOKALU