

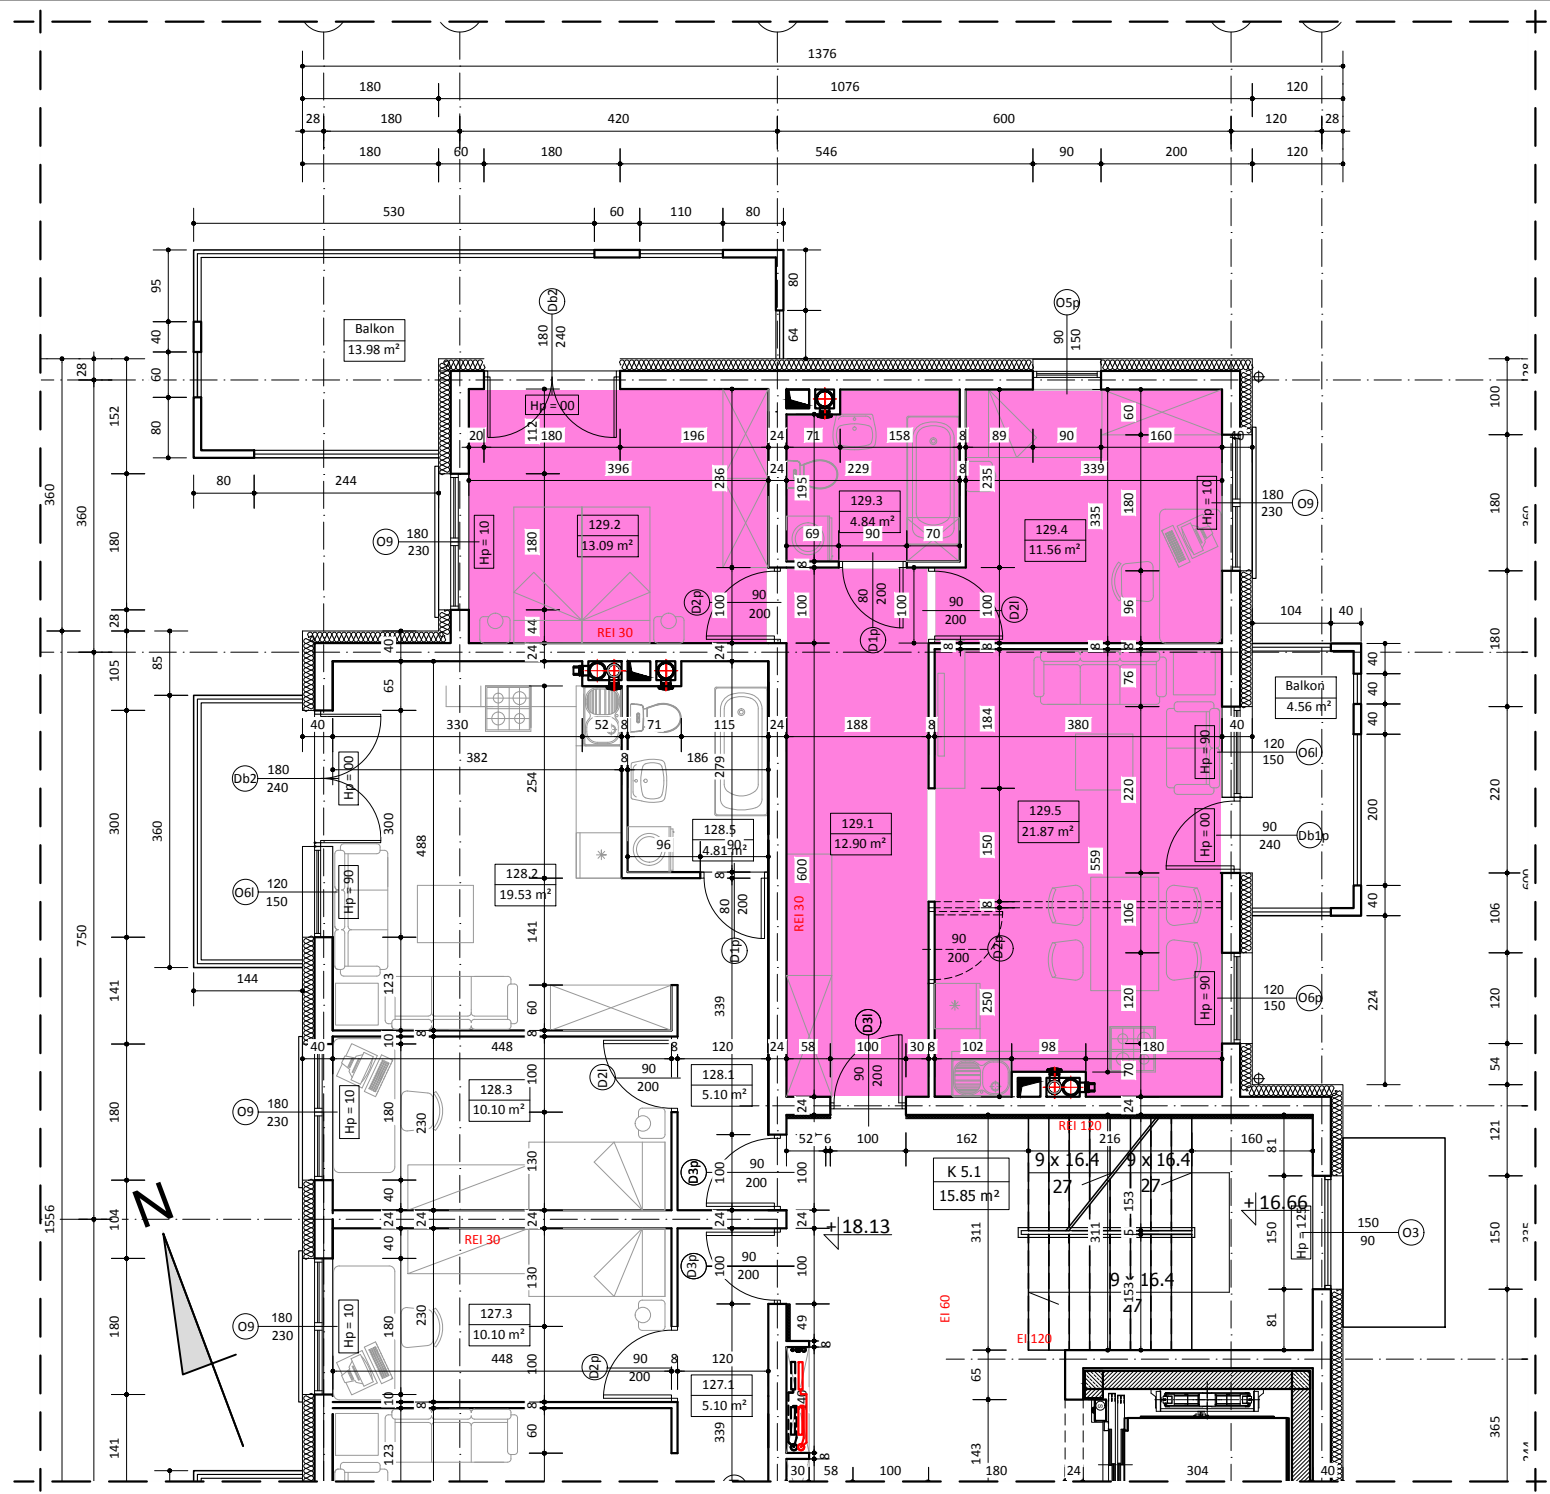


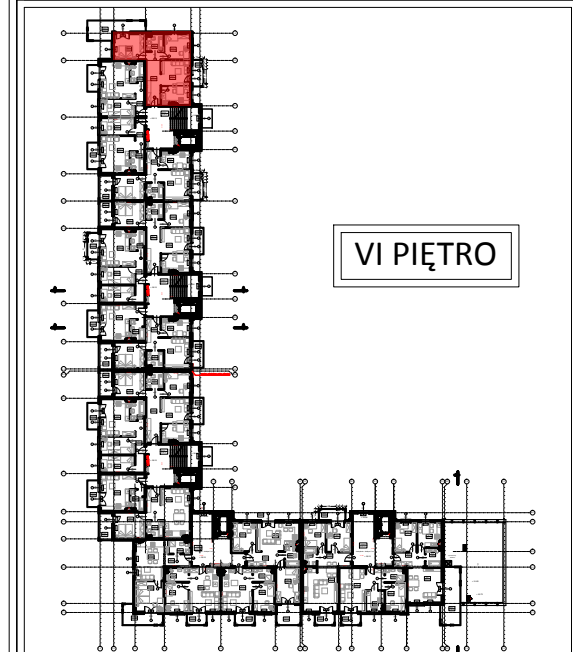

BUDYNEK B LOKAL NR 129

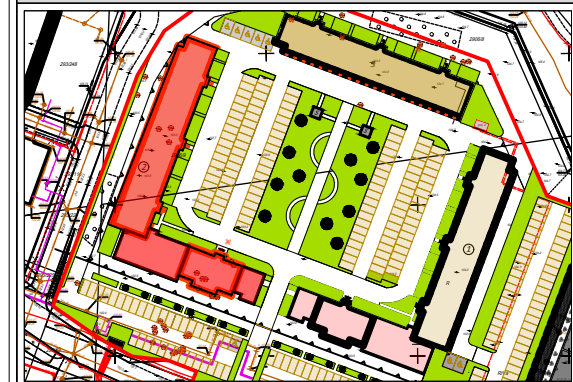

VI PIĘTRO

WYKAZ POMIESZCZEŃ

L.p.	NAZWA POMIESZCZENIA	m ²
129.1	PRZEDPOKÓJ	12.90
129.2	POKÓJ SYPIALNY	13.09
129.3	ŁAZIENKA	4.84
129.4	POKÓJ SYPIALNY	11.56
129.5	POKÓJ DZIENNY + ANEKS KUCH.	21.87
RAZEM:		64.26

UWAGA:
WYMIARY POMIESZCZEŃ ZOSTAŁY PODANE W ŚWIEŁIE ŚCIAN WYPRAWIONYCH TYNKIEM
WIZYTÓWKĄ LOKALU ZOSTAŁA WYKONANA NA PODSTAWIE PROJEKTU KONCEPCYJNEGO I
NIE JEST PODSTAWĄ DO ZAWARCIA UMOWY KUPNA/SPRZEDAŻY LOKALU