



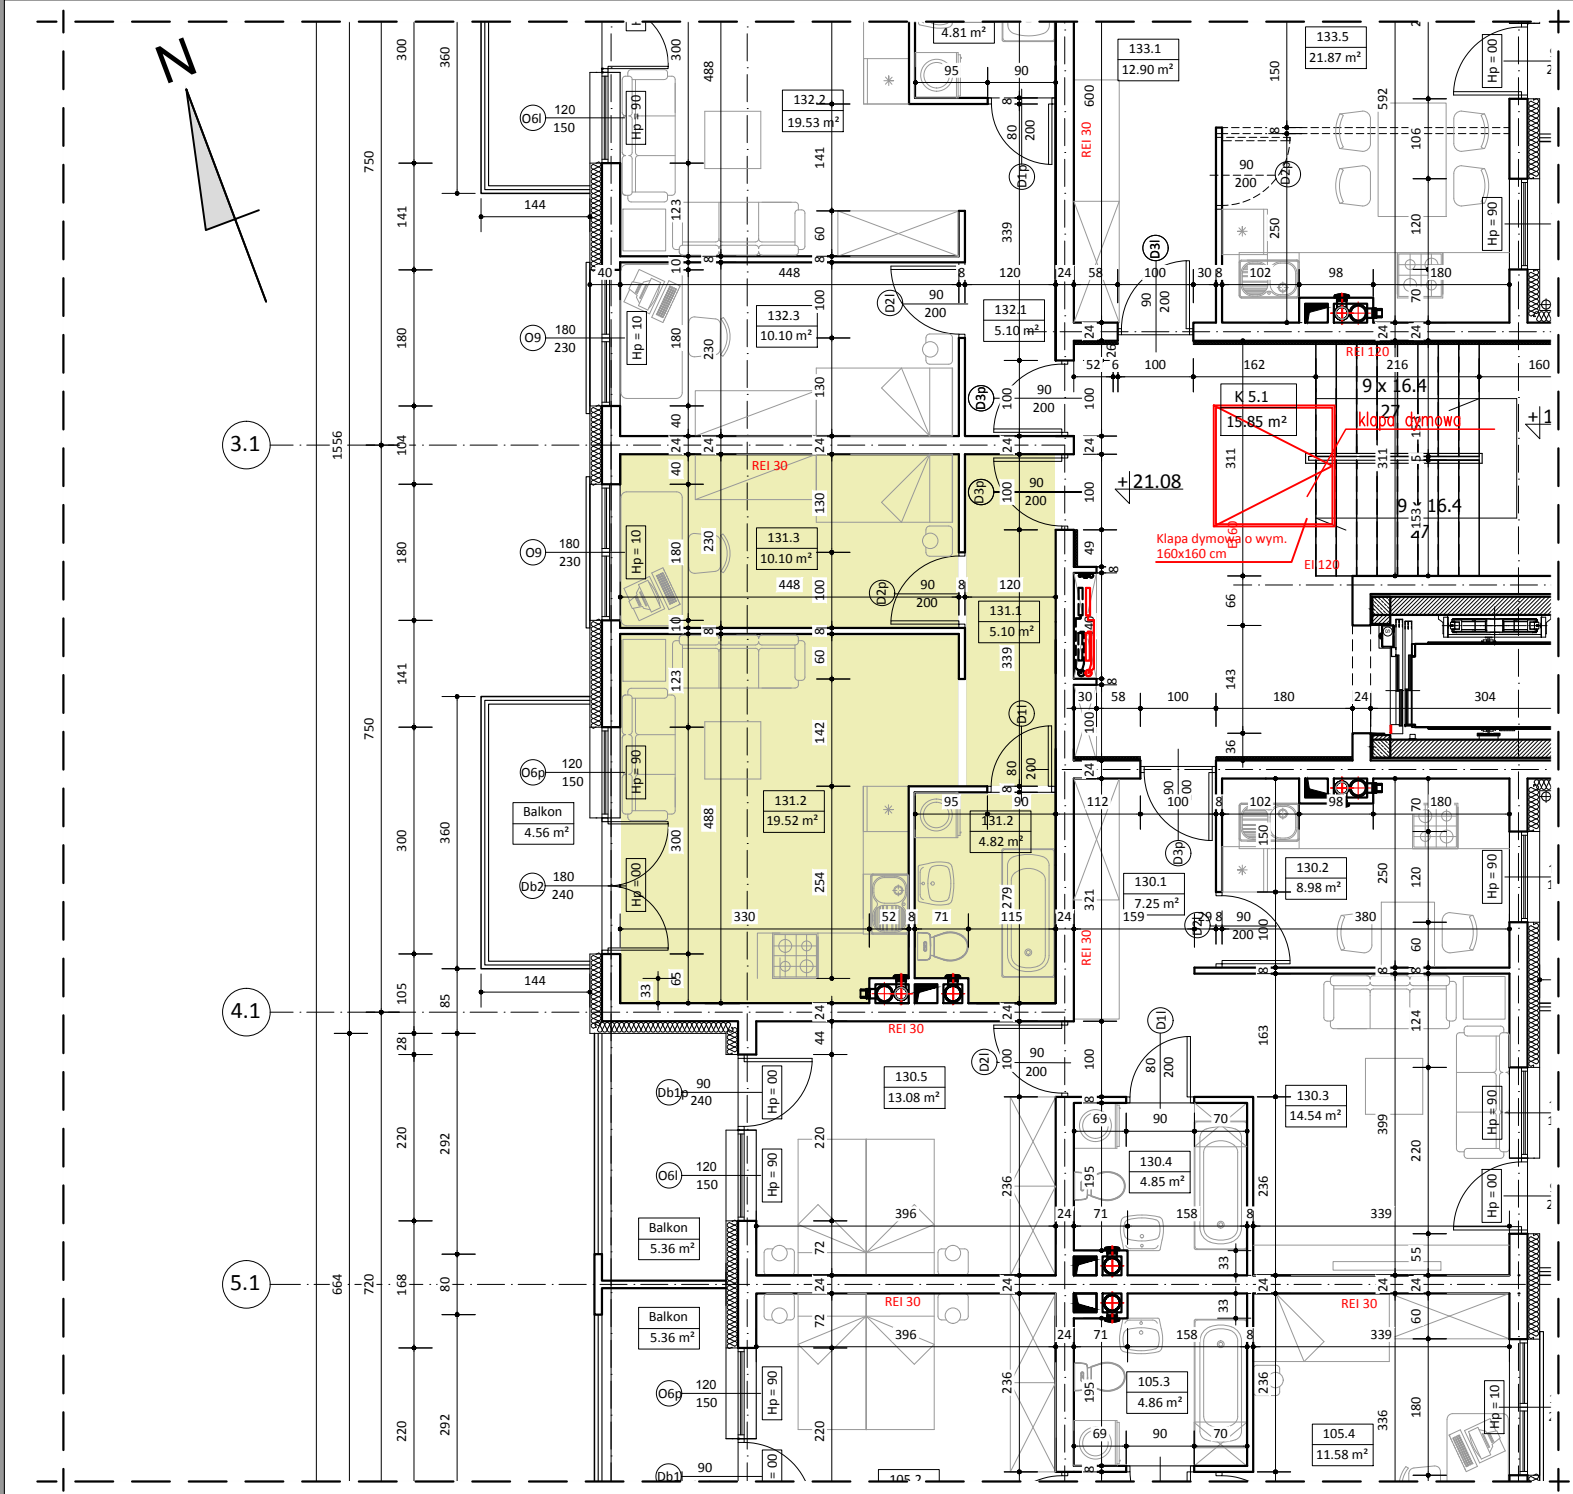

BUDYNEK B
LOKAL NR 131

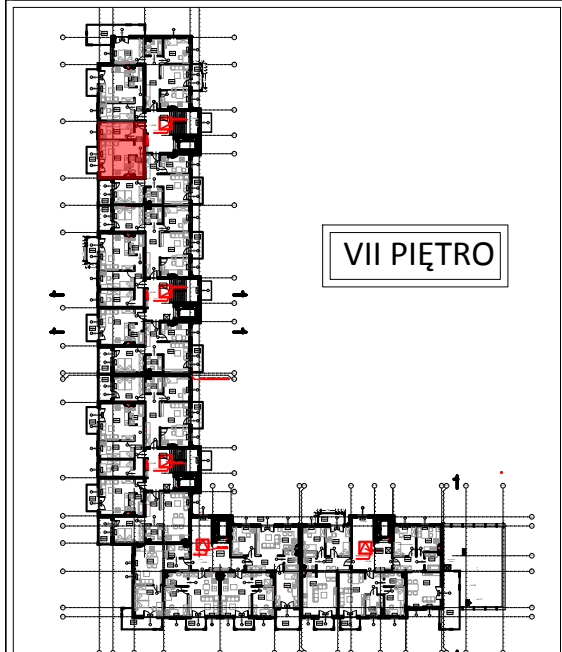

WYKAZ POMIESZCZEŃ		
L.p.	NAZWA POMIESZCZENIA	m²
131.1	PRZEDPOKÓJ	5.10
131.2	POKÓJ DZIENNY + ANEKS	19.52
131.3	POKÓJ SYPIALNY	10.10
131.4	ŁAZIENKA	4.82
RAZEM:		39.54

UWAGA:
WYMIARY POMIESZCZEŃ ZOSTAŁY PODANE W ŚWIEŁIE ŚCIAN WYPRAWIONYCH TYNKIEM
WIZYTÓWKA LOKALU ZOSTAŁA WYKONANA NA PODSTAWIE PROJEKTU KONCEPCYJNEGO I
NIE JEST PODSTAWĄ DO ZAWARCIA UMOWY KUPNA/SPRZEDAŻY LOKALU