



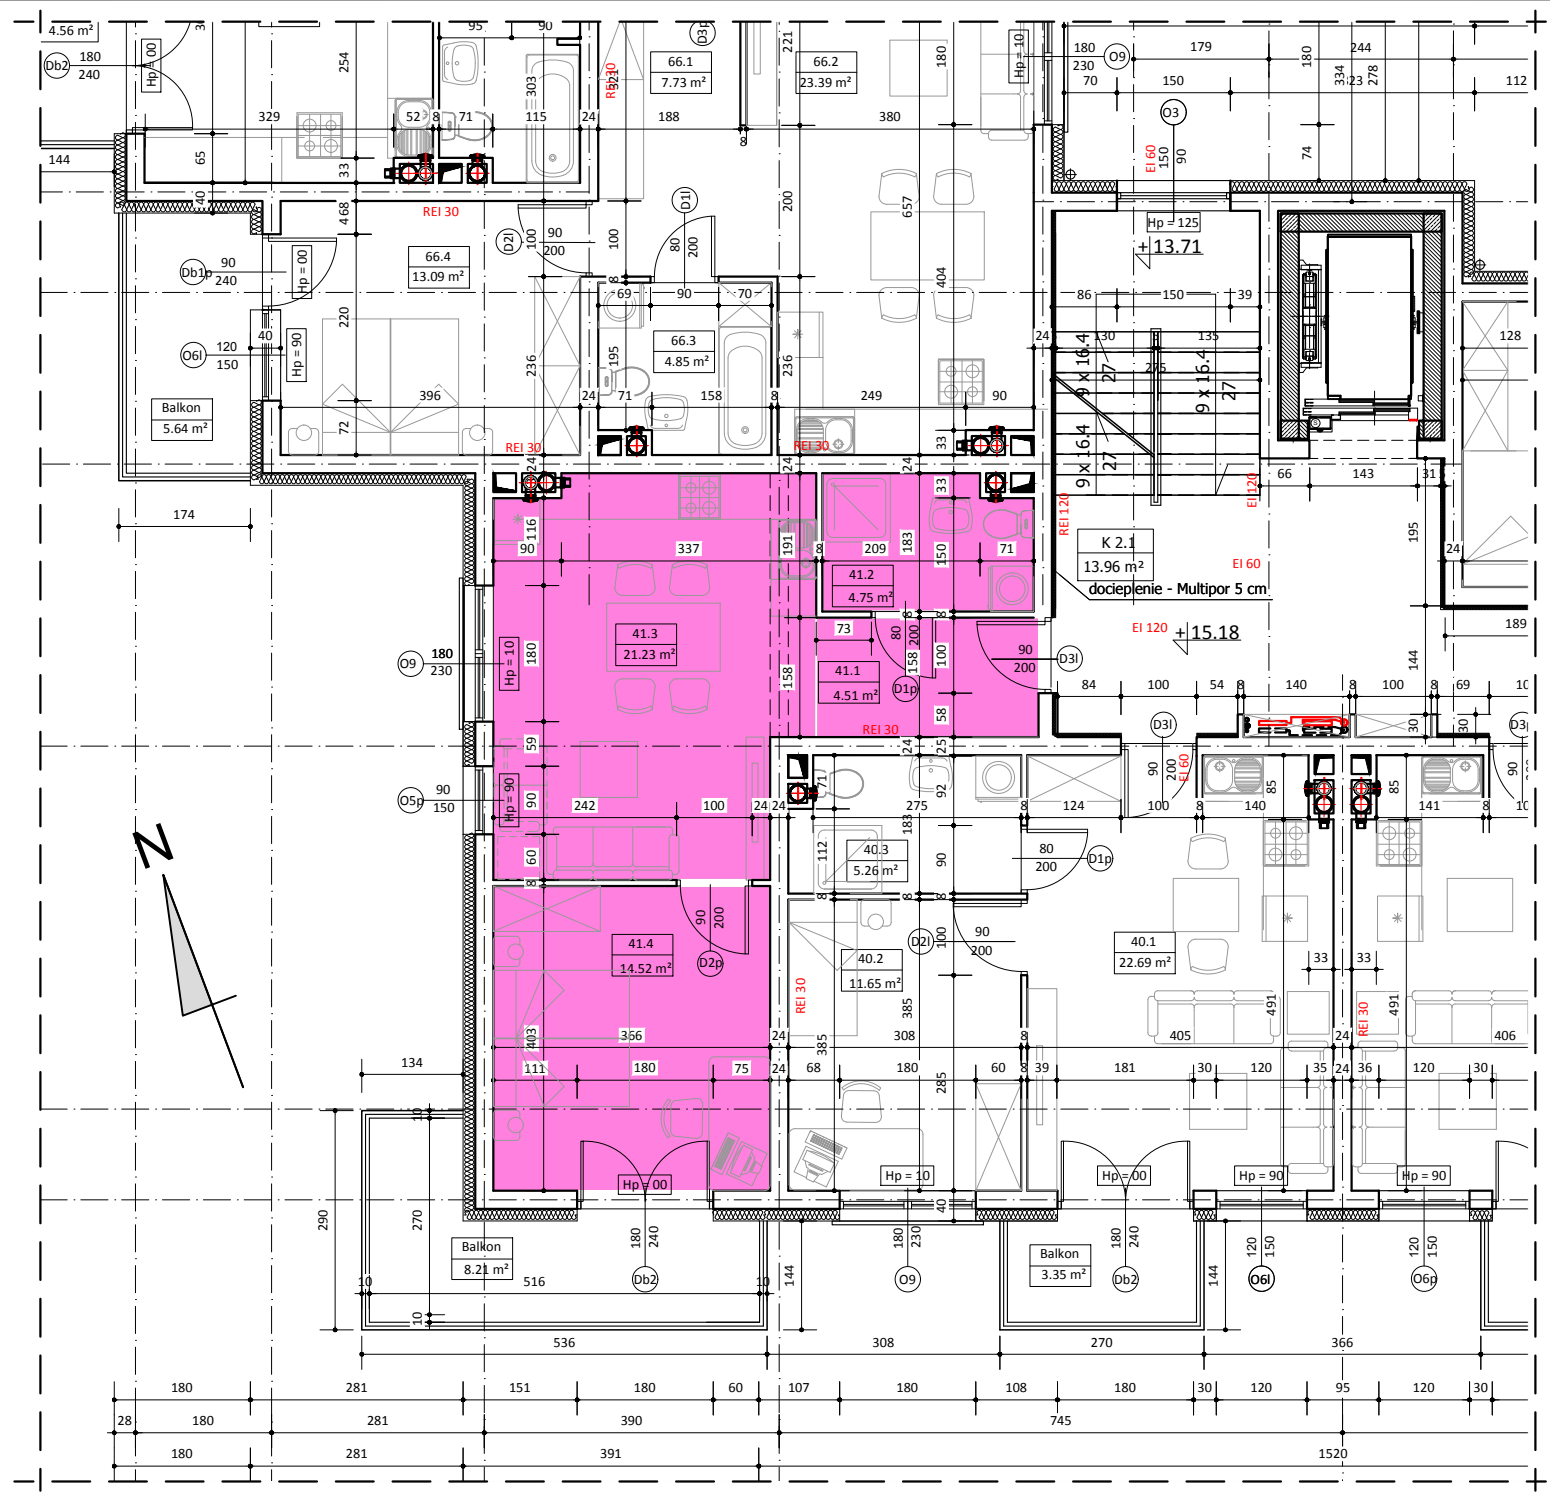

BUDYNEK B
LOKAL NR 41

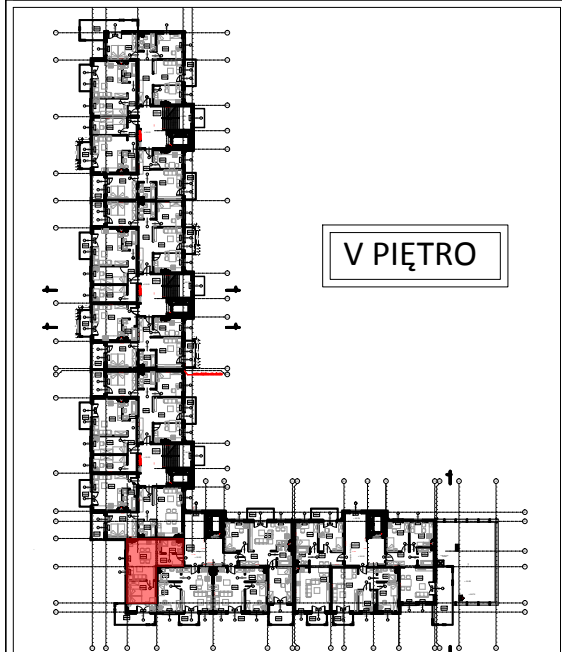

WYKAZ POMIESZCZEŃ		
L.p	NAZWA POMIESZCZENIA	m²
41.1	PRZEDPOKÓJ	4.57
41.2	ŁAZIENKA	4.75
41.3	POKÓJ DZIENNY + ANEKS KUCH.	21.23
41.4	POKÓJ SYPIALNY	14.52
RAZEM:		45.07

UWAGA:
WYMIARY POMIESZCZEŃ ZOSTAŁY PODANE W ŚWIEŁIE ŚCIAN WYPRAWIONYCH TYNKIEM
WIZYTÓWKA LOKALU ZOSTAŁA WYKONANA NA PODSTAWIE PROJEKTU KONCEPCyjNEGO I
NIE JEST PODSTAWĄ DO ZAWARCIA UMOWY KUPNA/SPRZEDAŻY LOKALU