

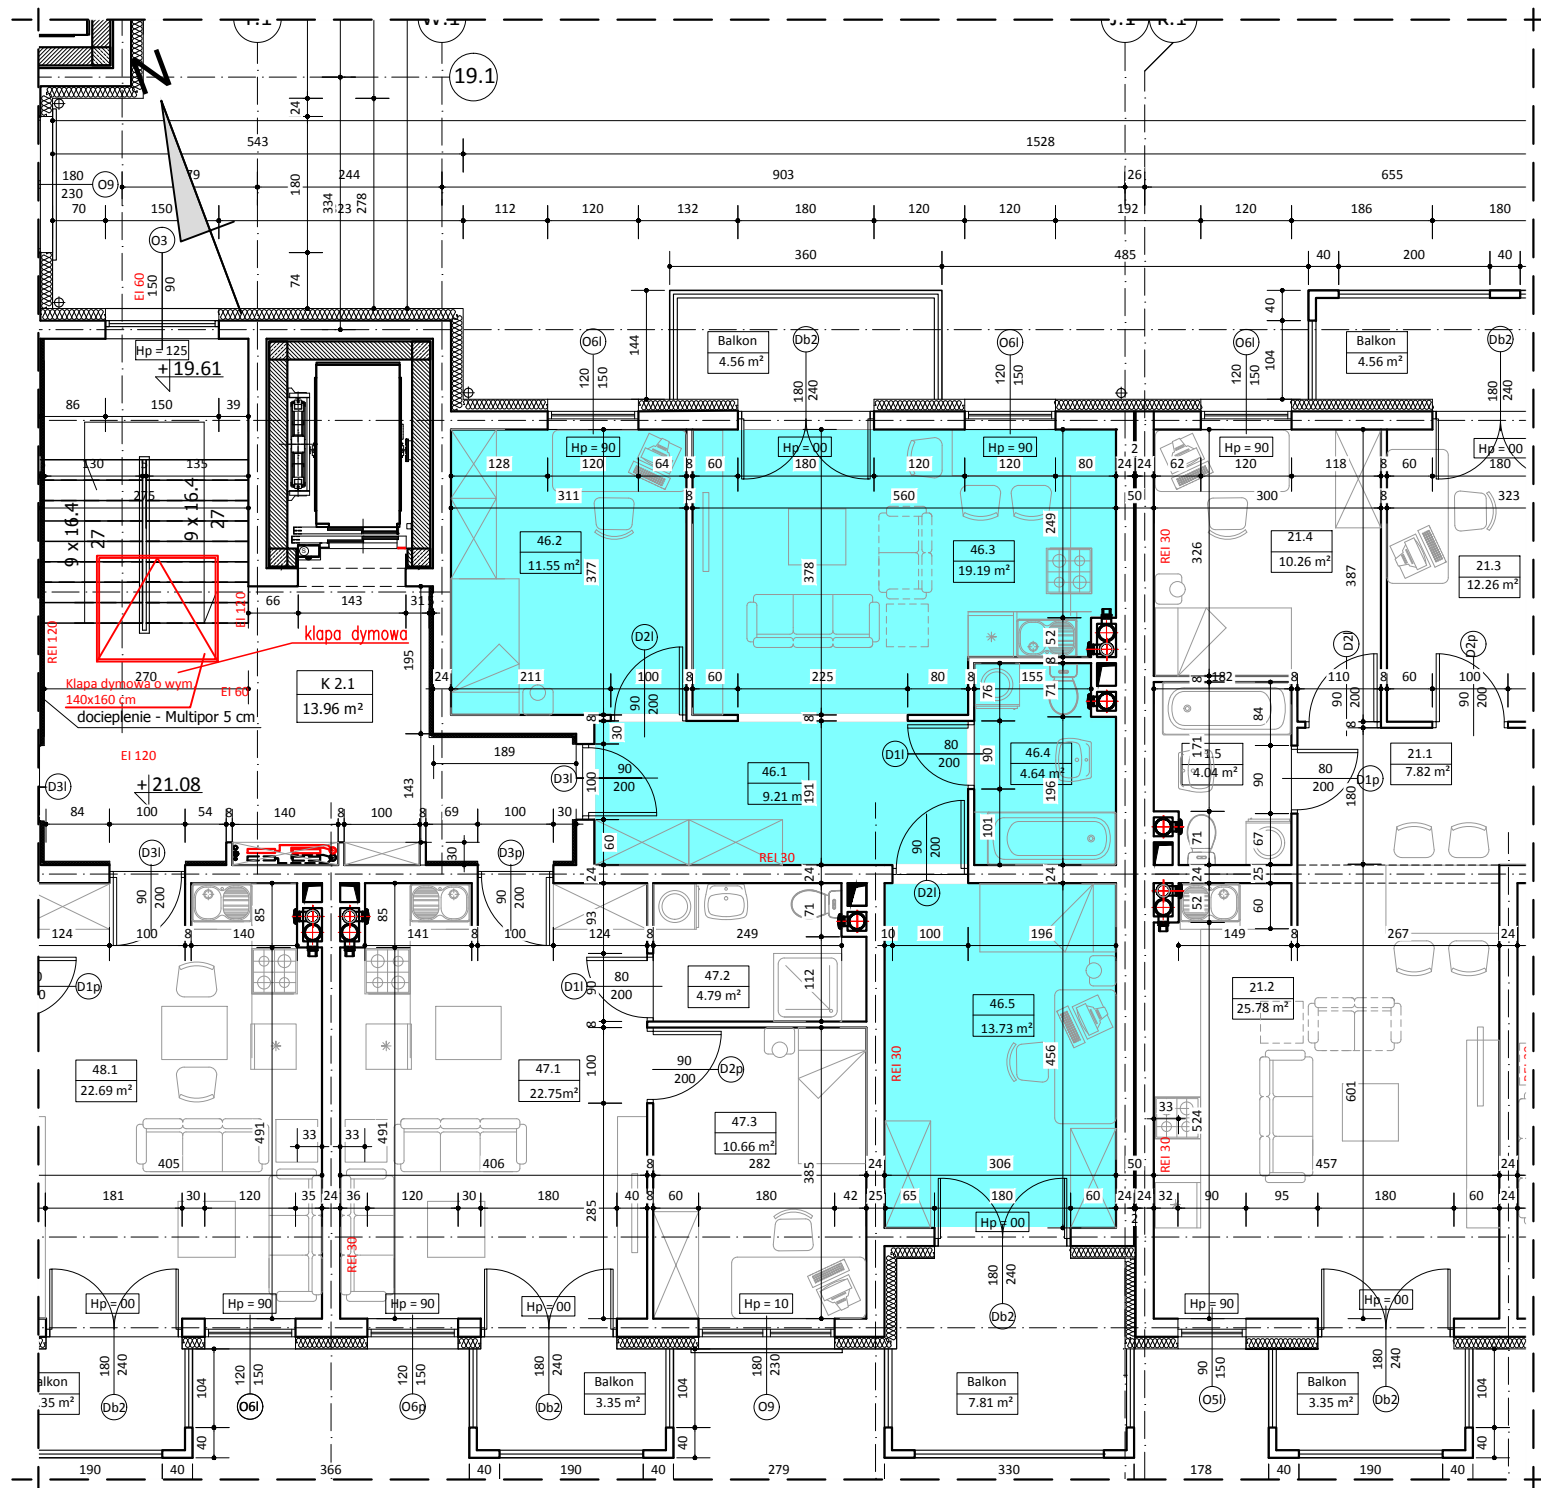


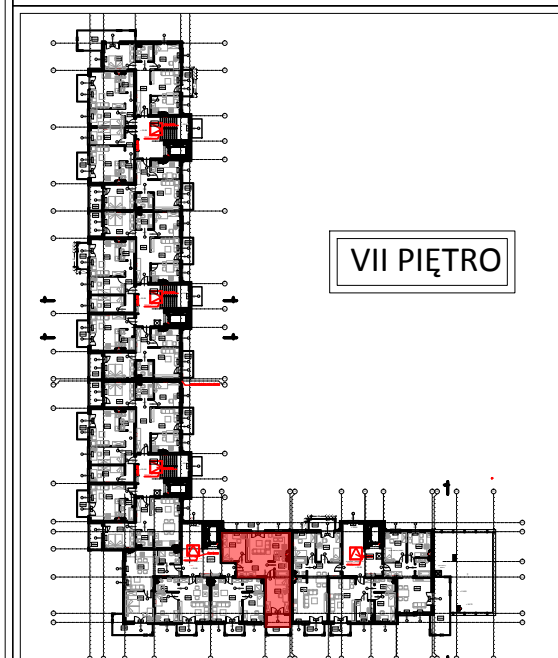

BUDYNEK B LOKAL NR 46

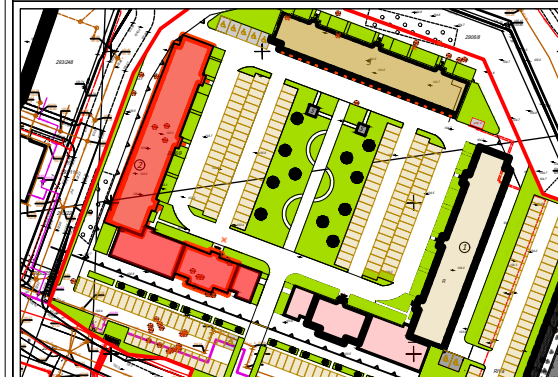

VII PIĘTRO

WYKAZ POMIESZCZEŃ

L.p	NAZWA POMIESZCZENIA	m ²
46.1	PRZEDPOKÓJ	9.21
46.2	POKÓJ SYPIALNY	11.55
46.3	POKÓJ DZIENNY + ANEKS KUCH.	19.19
46.4	ŁAZIENKA	4.64
46.5	POKÓJ SYPIALNY	13.73
RAZEM:		58.32

UWAGA:
WYMIARY POMIESZCZEŃ ZOSTAŁY PODANE W ŚWIEŁIE ŚCIAN WYPRAWIONYCH TYNKIEM
WIZYTÓWKĄ LOKALU ZOSTAŁA WYKONANA NA PODSTAWIE PROJEKTU KONCEPCYJNEGO I
NIE JEST PODSTAWĄ DO ZAWARCIA UMOWY KUPNA/SPRZEDAŻY LOKALU