
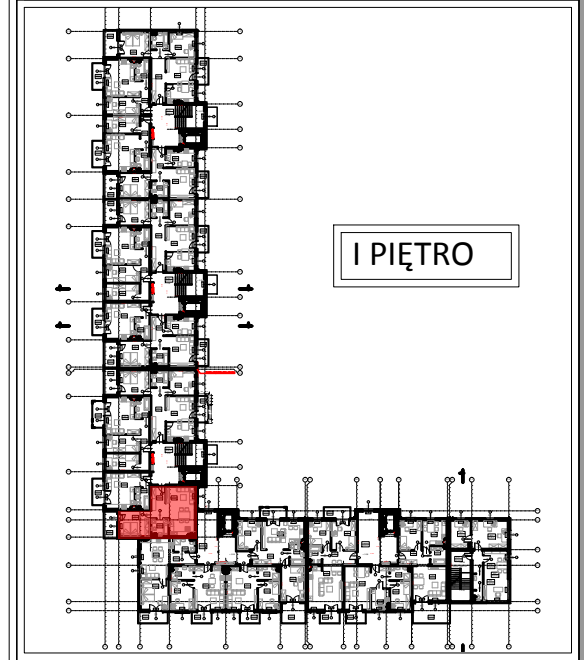
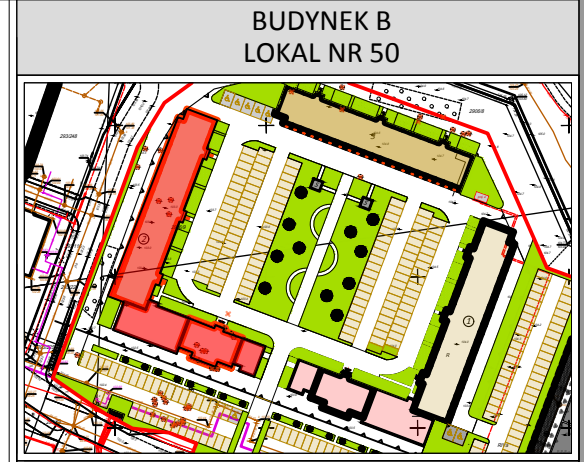
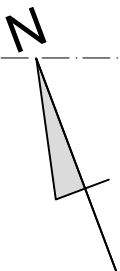


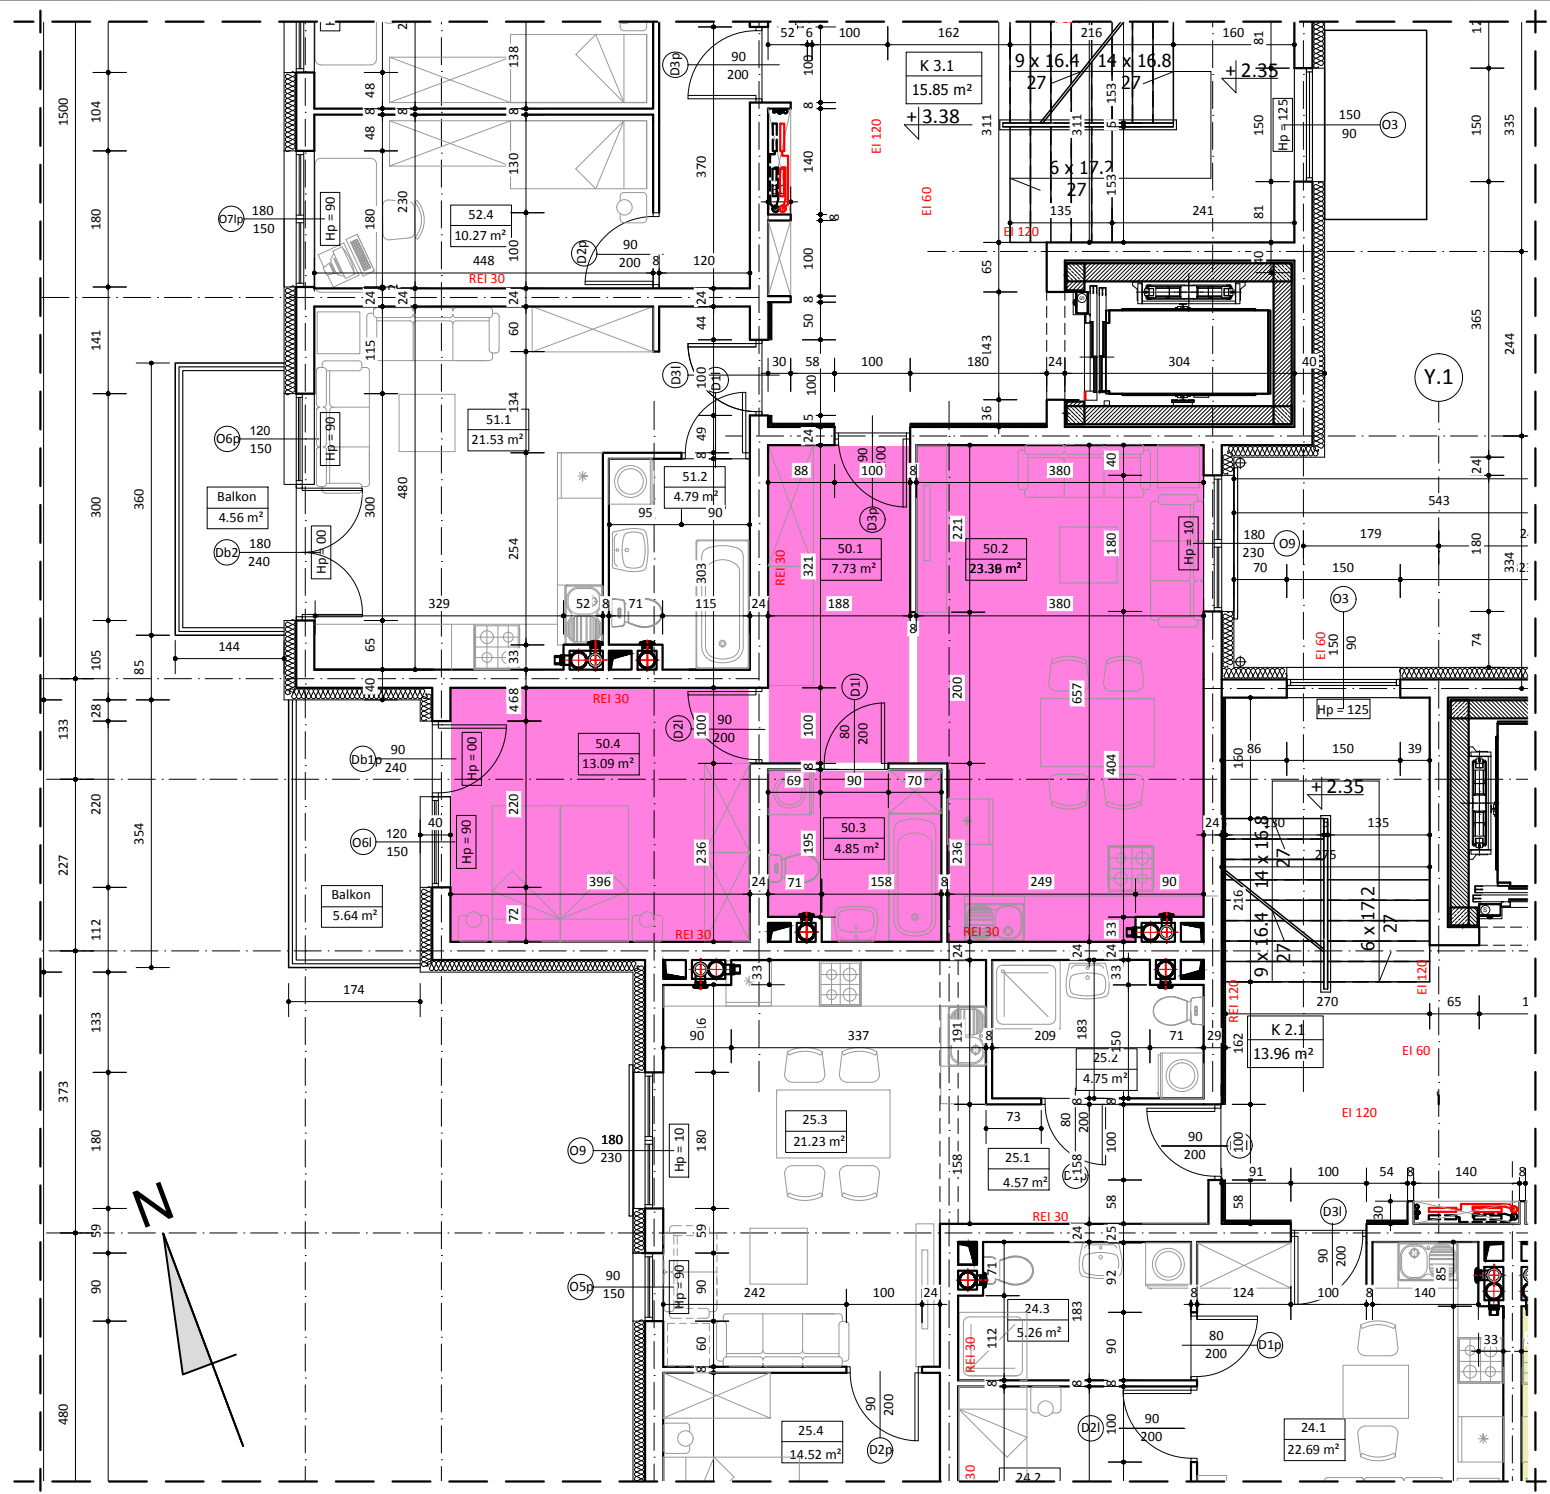

WYKAZ POMIESZCZEŃ		
L.p	NAZWA POMIESZCZENIA	m²
50.1	PRZEDPOKÓJ	7.73
50.2	POKÓJ DZIENNY + ANEKS KUCH.	23.39
50.3	ŁAZIENKA	4.85
50.4	POKÓJ SYPIALNY	13.09
RAZEM:		49.06
UWAGA: WYMIARY POMIESZCZEŃ ZOSTAŁY PODANE W ŚWIEŁIE ŚCIAN WYPRAWIONYCH TYNKIEM WIZYTÓWKĄ LOKALU ZOSTAŁA WYKONANA NA PODSTAWIE PROJEKTU KONCEPCYJNEGO I NIE JEST PODSTAWĄ DO ZAWARCIA UMOWY KUPNA/SPRZEDAŻY LOKALU		