



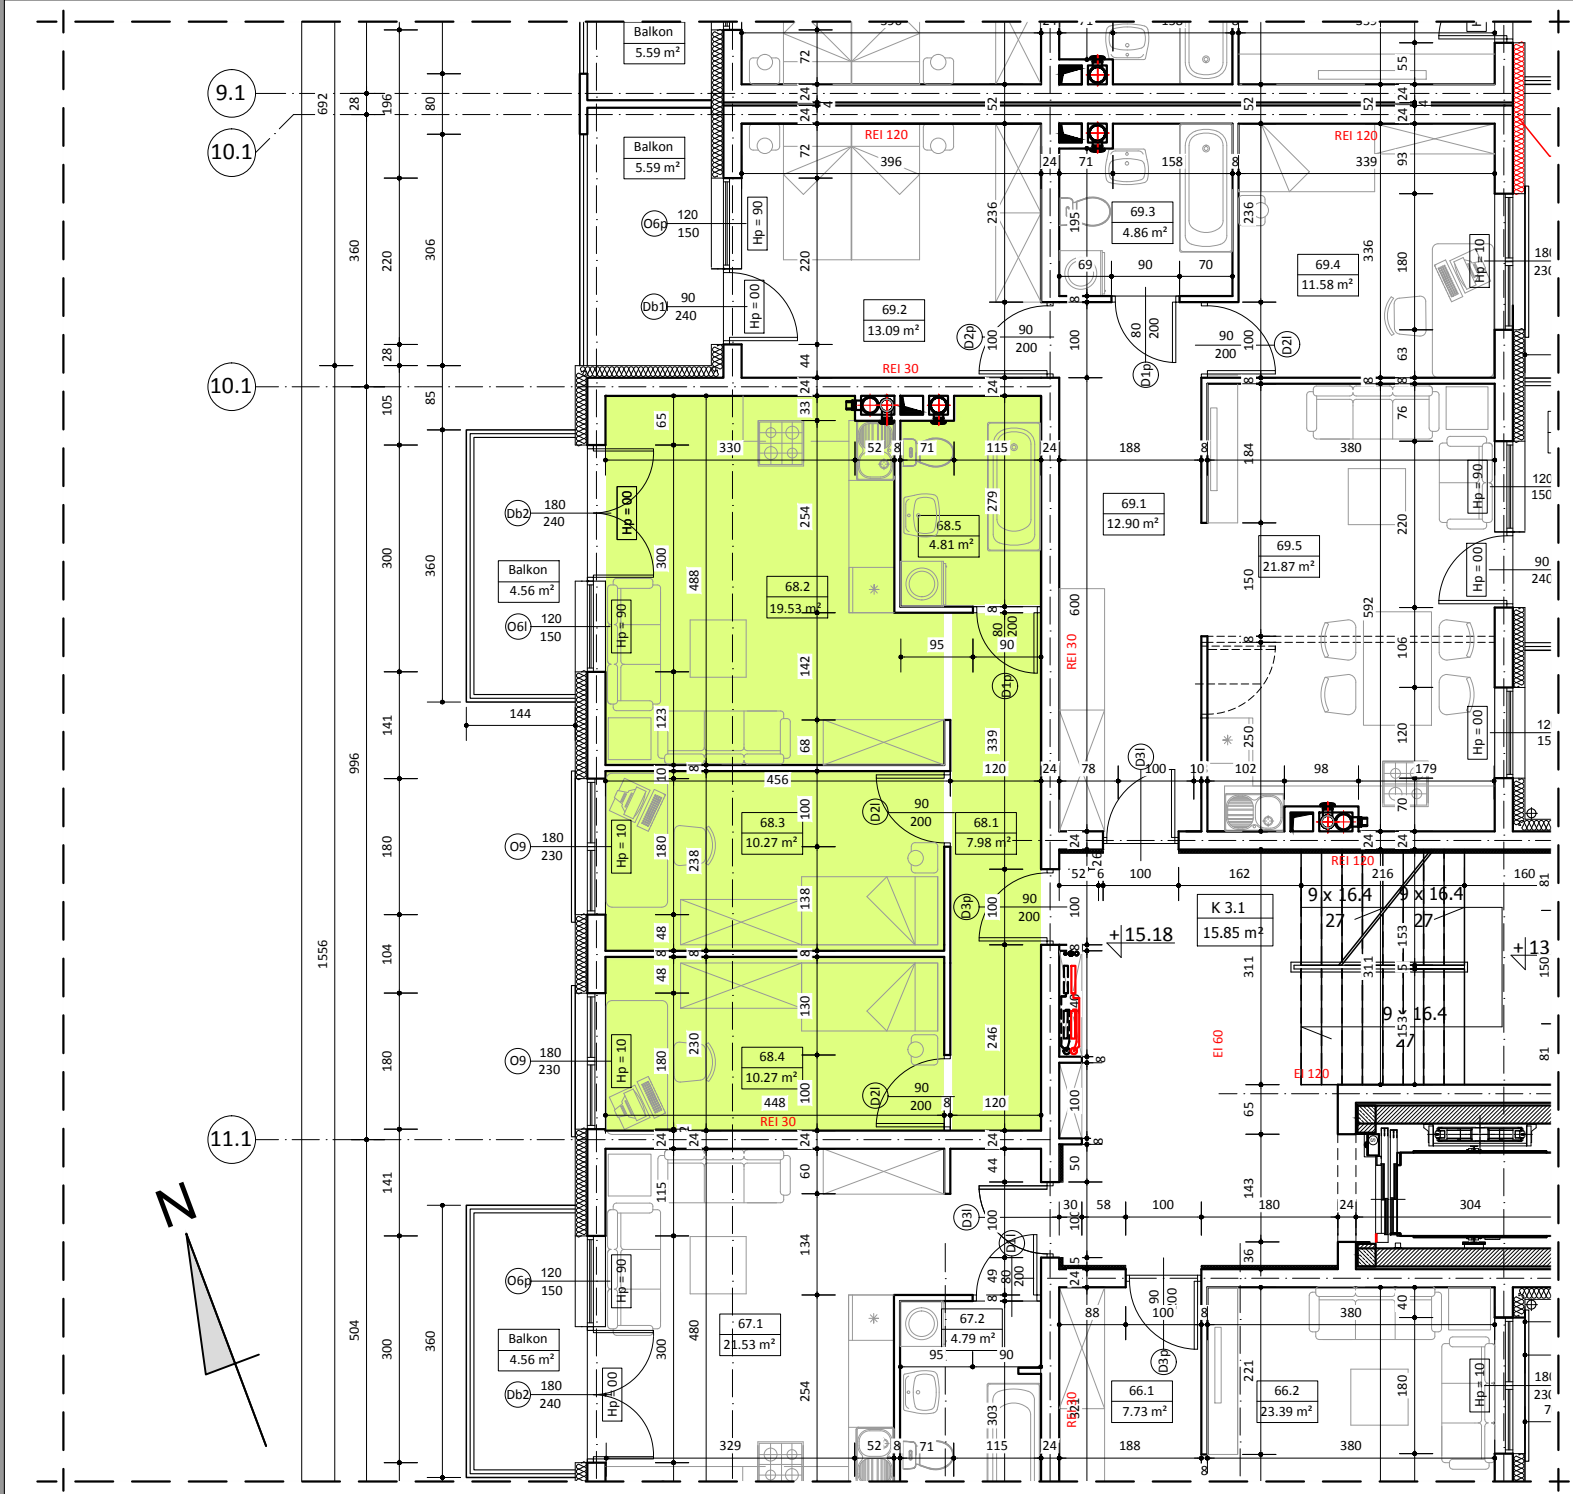

BUDYNEK B LOKAL NR 68

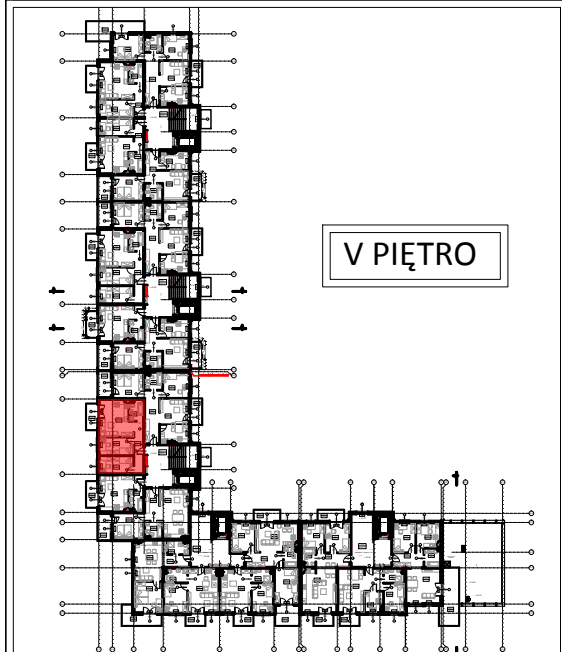

V PIĘTRO



WYKAZ POMIESZCZEŃ

L.p.	NAZWA POMIESZCZENIA	m ²
68.1	PRZEDPOKÓJ	7.98
68.2	POKÓJ DZIENNY + ANKES KUCH.	19.53
68.3	POKÓJ SYPIALNY	10.27
68.4	POKÓJ SYPIALNY	10.27
68.5	ŁAZIENKA	4.81
RAZEM:		52.86

UWAGA:
WYMIARY POMIESZCZEŃ ZOSTAŁY PODANE W ŚWIEŁIE ŚCIAN WYPRAWIONYCH TYNKIEM
WIZYTÓWKA LOKALU ZOSTAŁA WYKONANA NA PODSTAWIE PROJEKTU KONCEPCYJNEGO I
NIE JEST PODSTAWĄ DO ZAWARCIA UMOWY KUPNA/SPRZEDAŻY LOKALU