



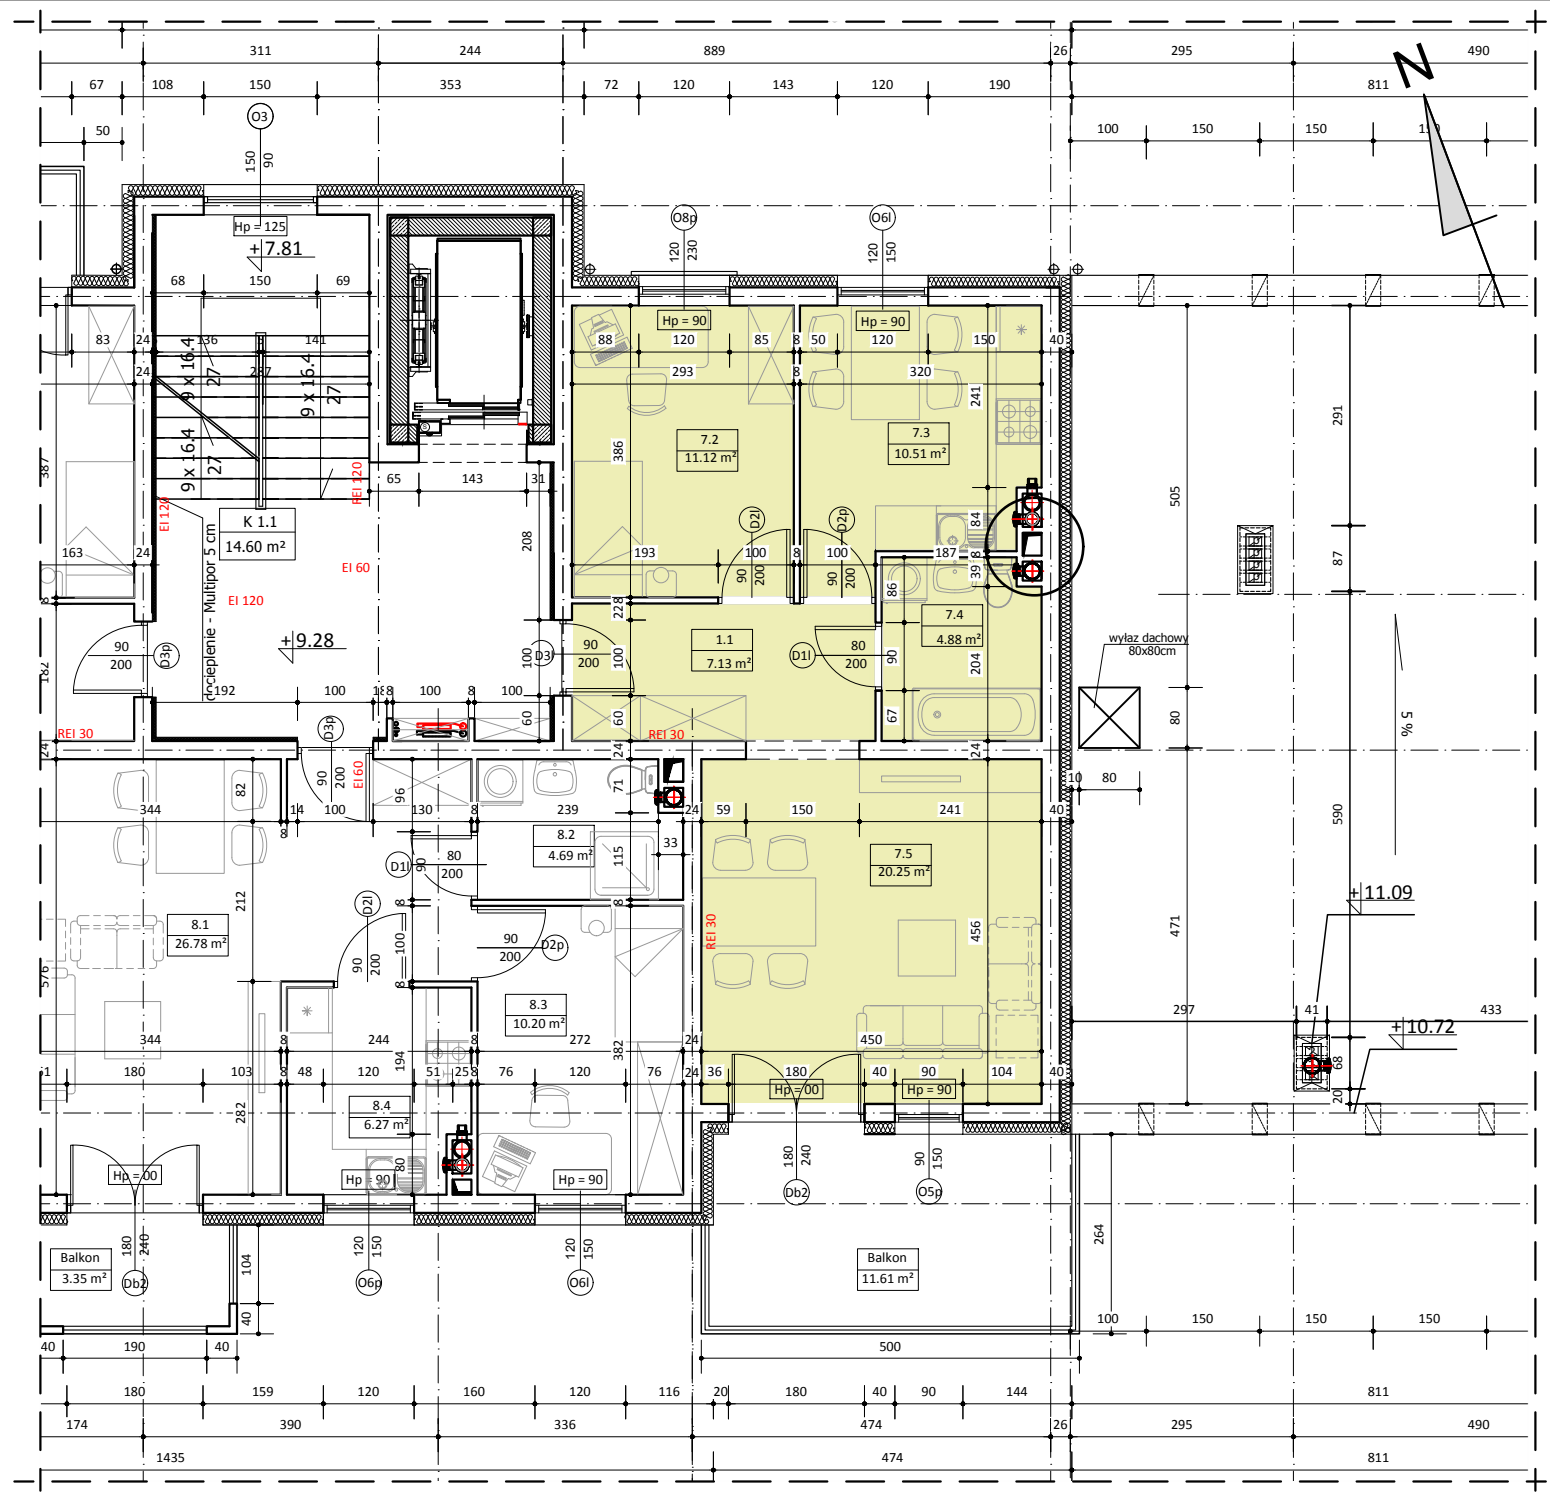

BUDYNEK B
LOKAL NR 7

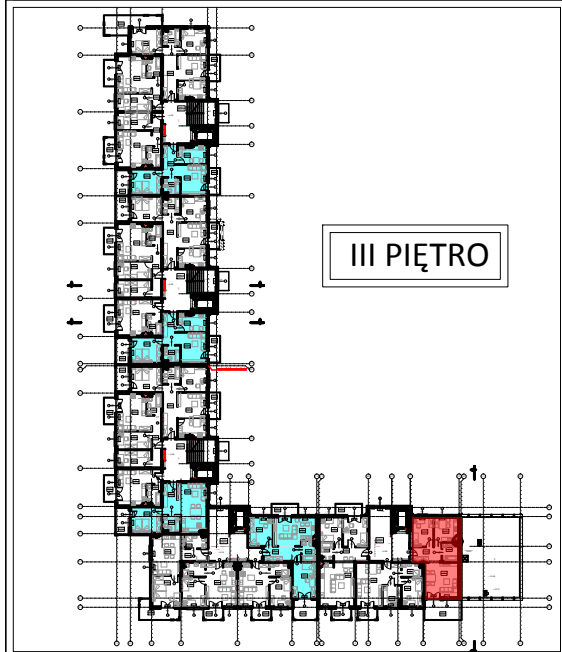

WYKAZ POMIESZCZEŃ		
L.p	NAZWA POMIESZCZENIA	m²
7.1	KOMUNIKACJA	7.13
7.2	POKÓJ	11.12
7.3	KUCHNIA	10.51
7.4	ŁAZIENKA	4.88
7.5	POKÓJ DZIENNY	20.25
RAZEM:		53.89

UWAGA:
WYMIARY POMIESZCZEŃ ZOSTAŁY PODANE W ŚWIEŁIE ŚCIAN WYPRAWIONYCH TYNKIEM
WIZYTÓWKĄ LOKALU ZOSTAŁA WYKONANA NA PODSTAWIE PROJEKTU KONCEPCYJNEGO I
NIE JEST PODSTAWĄ DO ZAWARCIA UMOWY KUPNA/SPRZEDAŻY LOKALU