
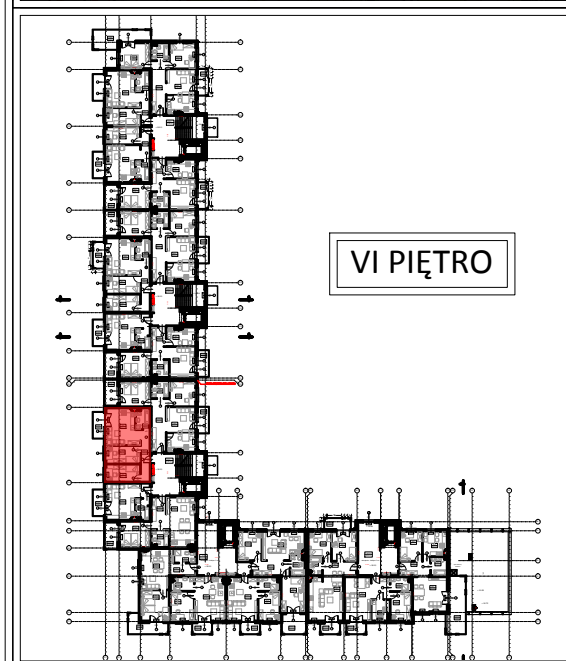
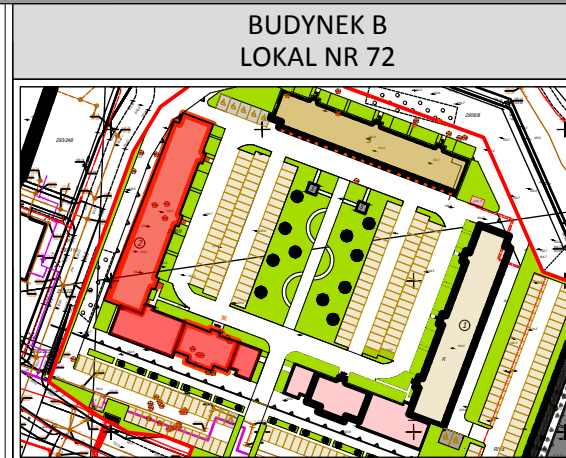


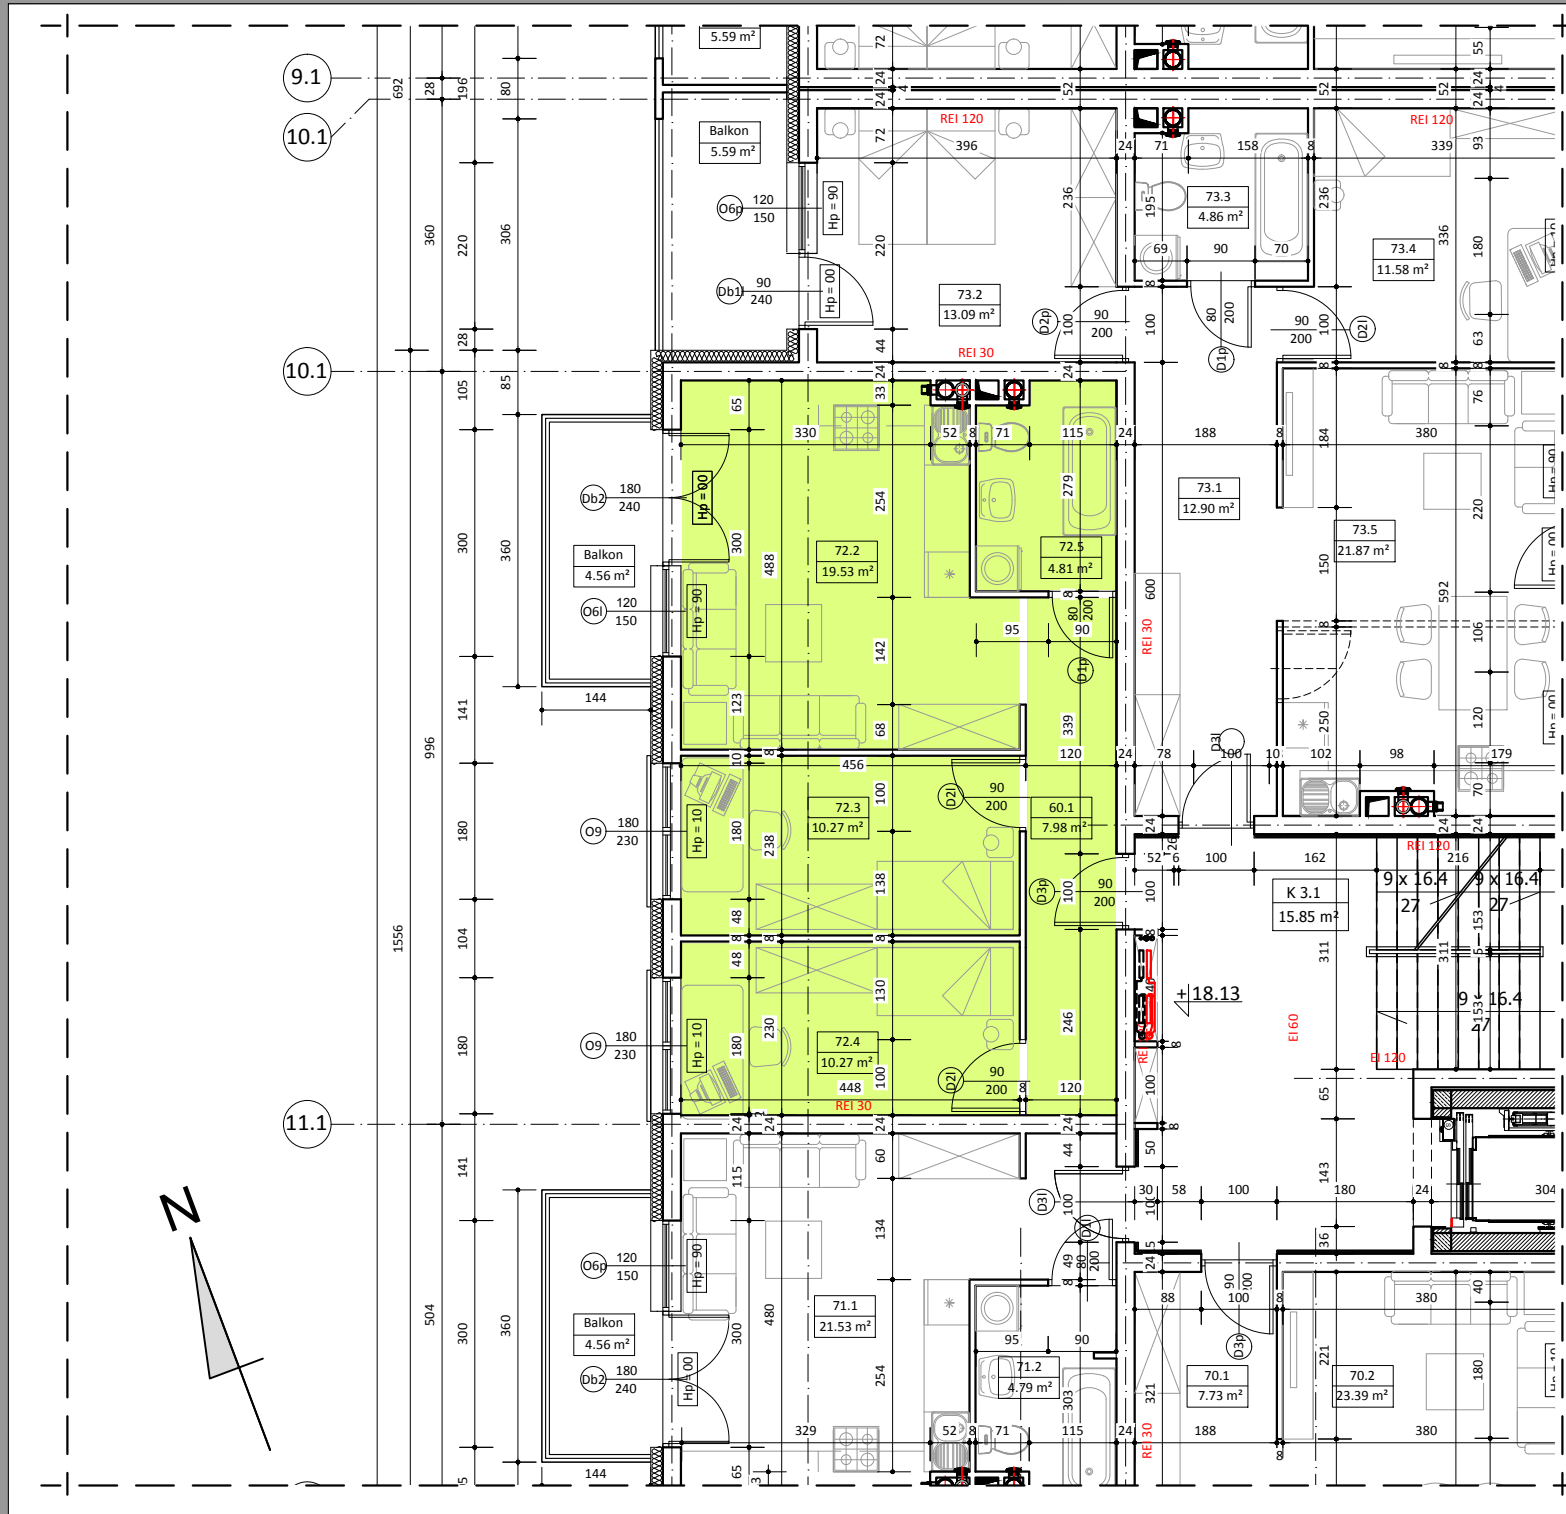

WYKAZ POMIESZCZEŃ		
L.p.	NAZWA POMIESZCZENIA	m²
72.1	PRZEDPOKÓJ	7.98
72.2	POKÓJ DZIENNY + ANKES KUCH.	19.53
72.3	POKÓJ SYPIALNY	10.27
72.4	POKÓJ SYPIALNY	10.27
72.5	ŁAZIENKA	4.81
RAZEM:		52.86
UWAGA: WYMIARY POMIESZCZEŃ ZOSTAŁY PODANE W ŚWIEŁIE ŚCIAN WYPRAWIONYCH TYNKIEM WIZYTÓWKĄ LOKALU ZOSTAŁA WYKONANA NA PODSTAWIE PROJEKTU KONCEPCYJNEGO I NIE JEST PODSTAWĄ DO ZAWARCIA UMOWY KUPNA/SPRZEDAŻY LOKALU		