

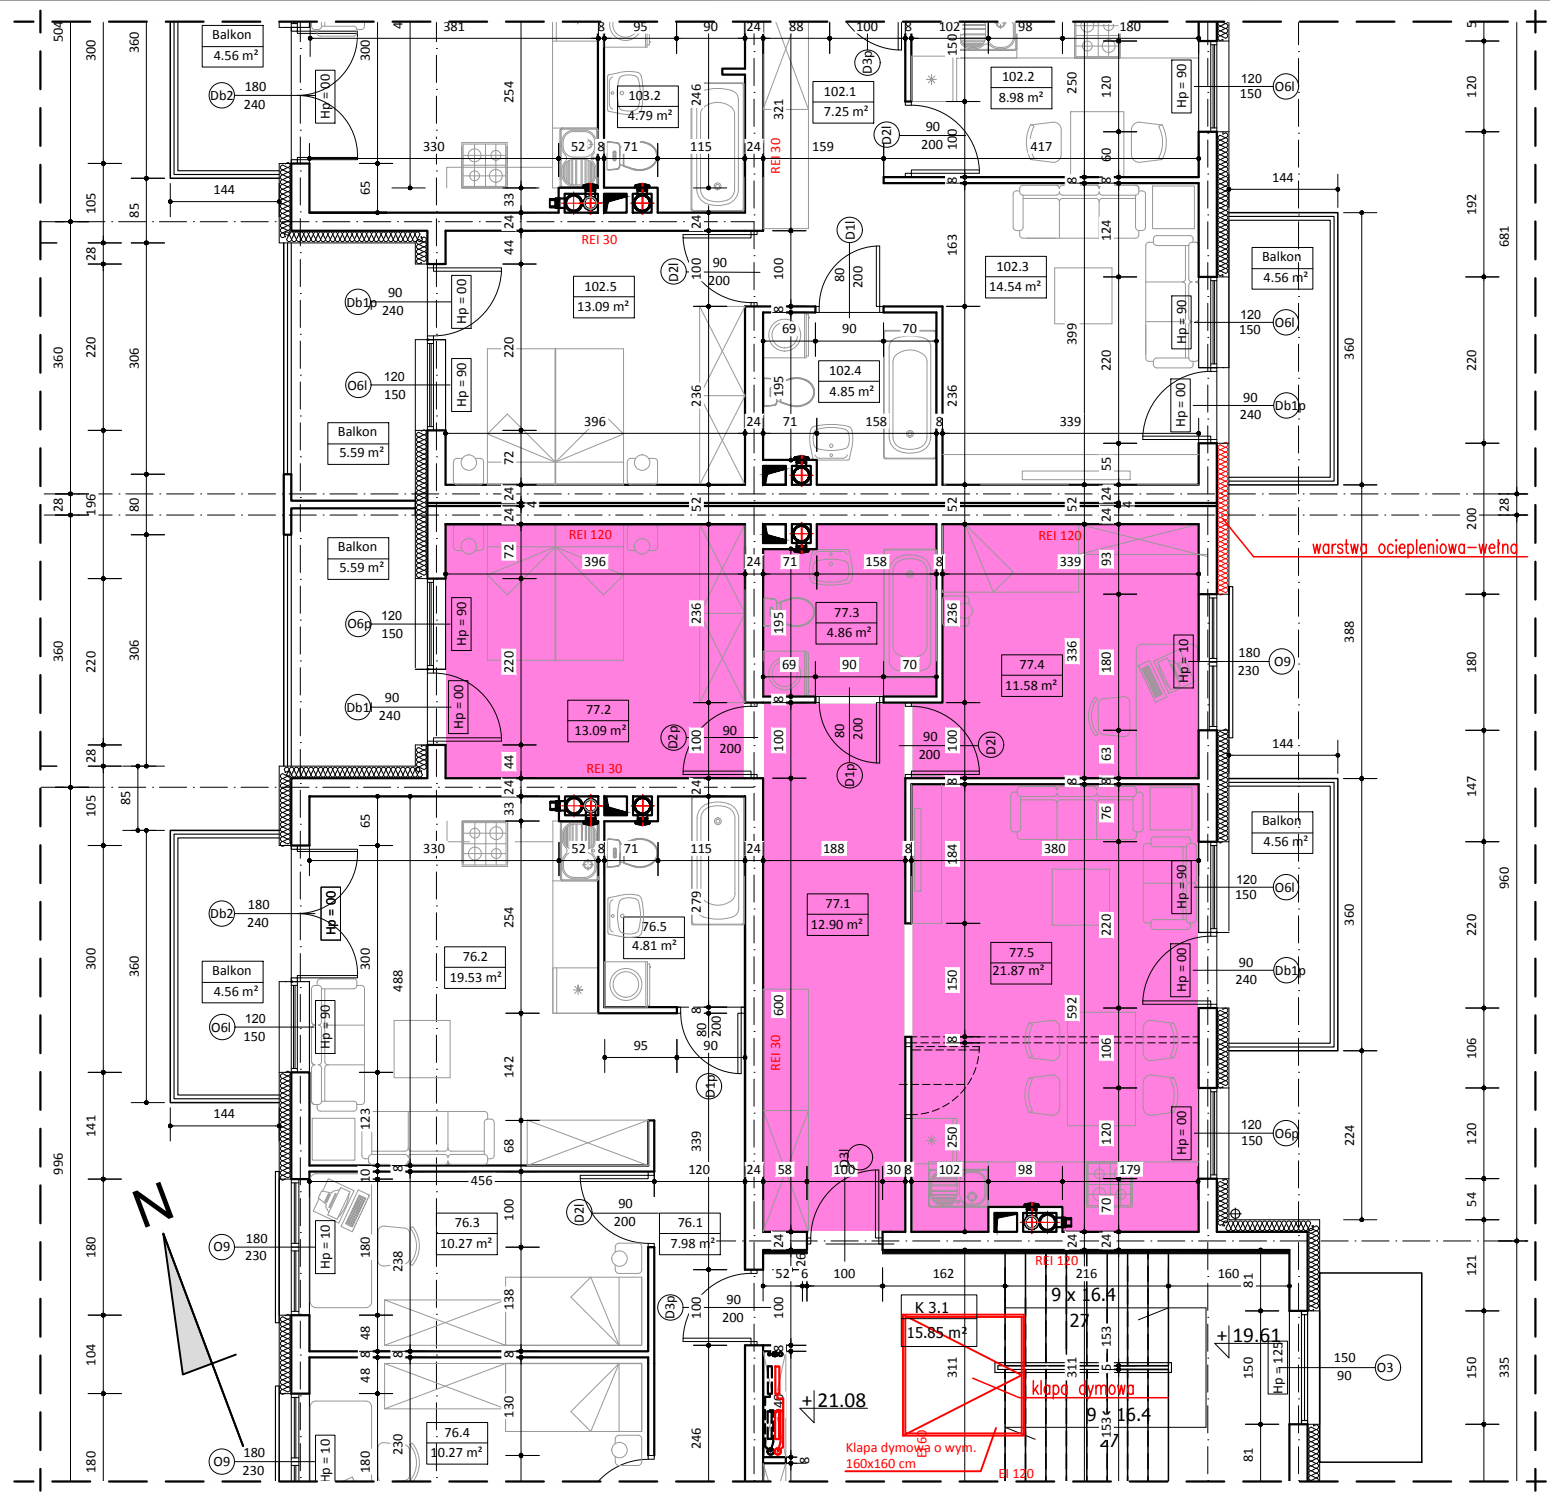


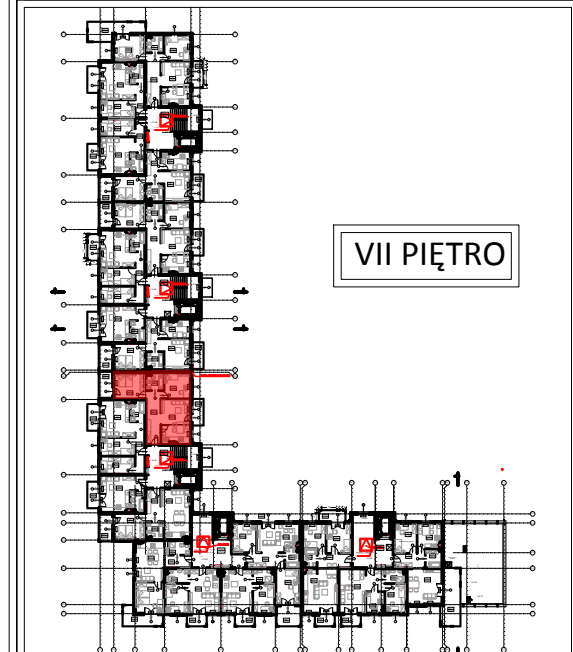

BUDYNEK B LOKAL NR 77

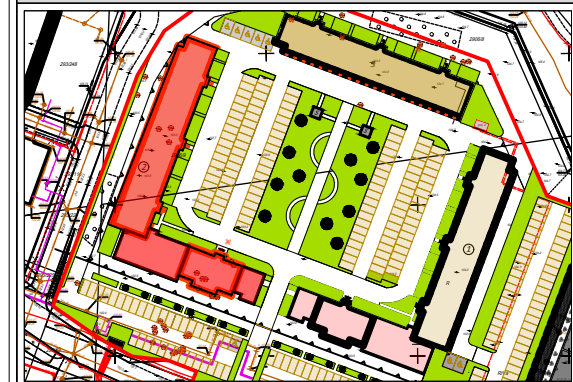

VII PIĘTRO

WYKAZ POMIESZCZEŃ

L.p.	NAZWA POMIESZCZENIA	m ²
77.1	PRZEDPOKÓJ	12.90
77.2	POKÓJ SYPIALNY	13.09
77.3	ŁAZIENKA	4.86
77.4	POKÓJ SYPIALNY	11.58
77.5	POKÓJ DZIENNY + ANEKS KUCH.	21.87
RAZEM:		64.30

UWAGA:
WYMIARY POMIESZCZEŃ ZOSTAŁY PODANE W ŚWIEŁIE ŚCIAN WYPRAWIONYCH TYNKIEM
WIZYTÓWKA LOKALU ZOSTAŁA WYKONANA NA PODSTAWIE PROJEKTU KONCEPCYJNEGO I
NIE JEST PODSTAWĄ DO ZAWARCIA UMOWY KUPNA/SPRZEDAŻY LOKALU