



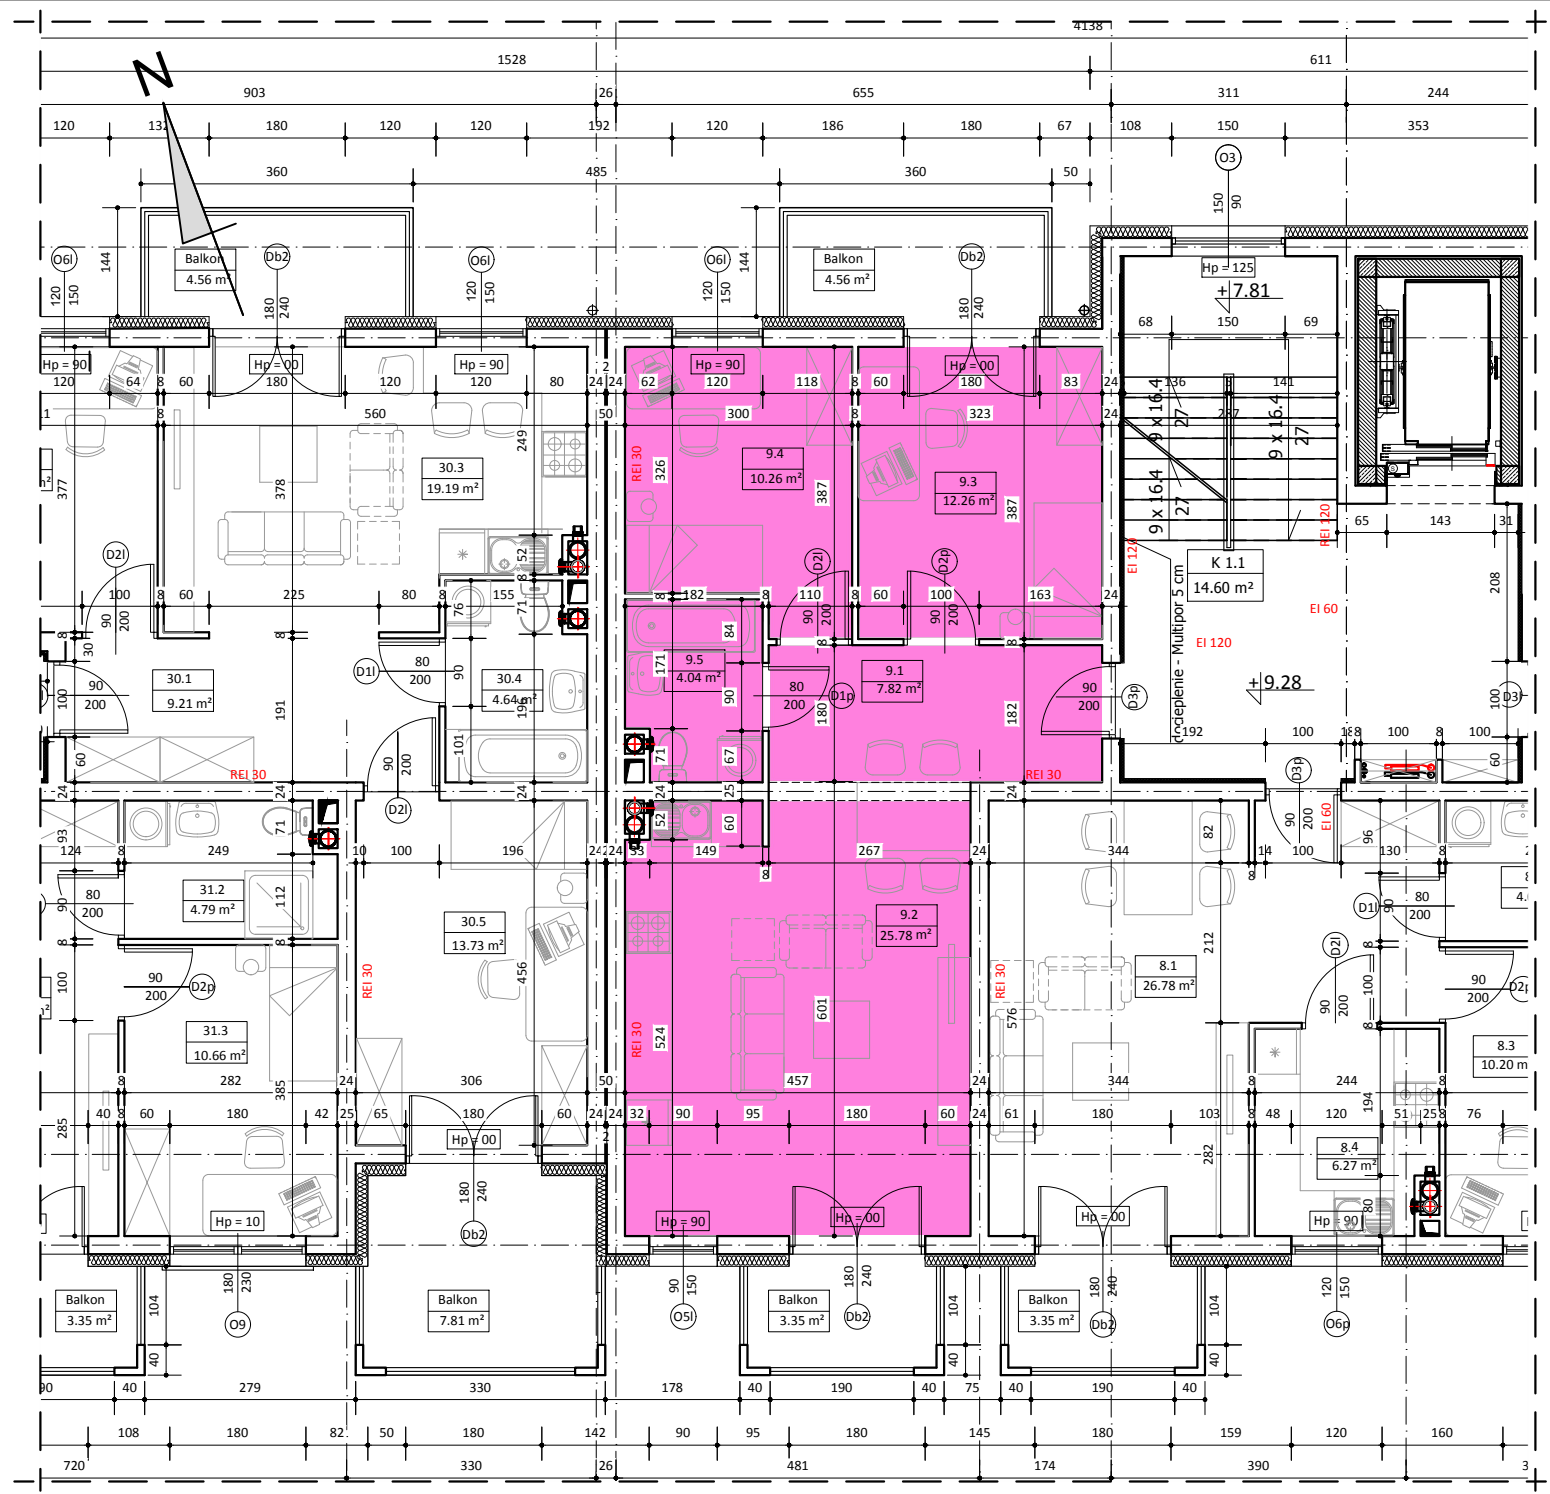

BUDYNEK B
LOKAL NR 9

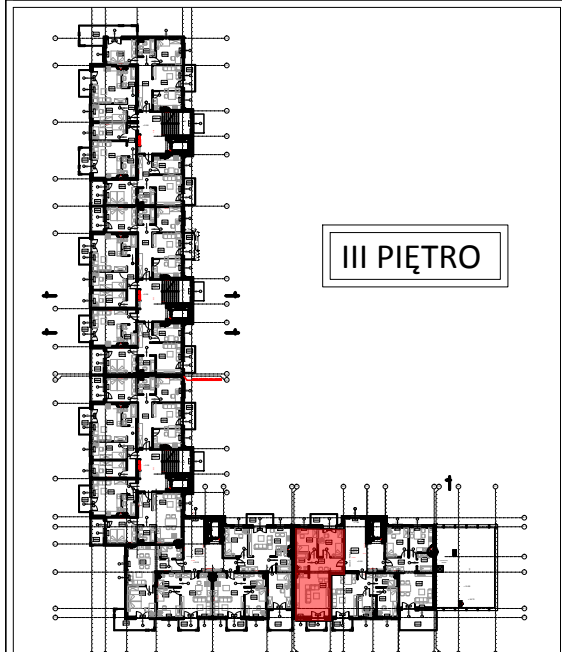

III PIĘTRO

WYKAZ POMIESZCZEŃ

L.p	NAZWA POMIESZCZENIA	m²
9.1	PRZEDPOKÓJ	7.82
9.2	POKÓJ DZIENNY + ANEKS KUCH.	25.78
9.3	POKÓJ SYPIALNY	12.26
9.4	POKÓJ SYPIALNY	10.26
9.5	ŁAZIENKA	4.04
RAZEM:		60.16

UWAGA:
WYMIARY POMIESZCZEŃ ZOSTAŁY PODANE W ŚWIEŁIE ŚCIAN WYPRAWIONYCH TYNKIEM
WIZYTÓWKĄ LOKALU ZOSTAŁA WYKONANA NA PODSTAWIE PROJEKTU KONCEPCYJNEGO I
NIE JEST PODSTAWĄ DO ZAWARCIA UMOWY KUPNA/SPRZEDAŻY LOKALU